


Y:\projekte\4000\_5000\4600\_4700\4604\04 GIS\01 mxd\4604\_KBL\_LBP\_Radweg\_Anlage\_1\_Fachplanungen\_A3.mxd

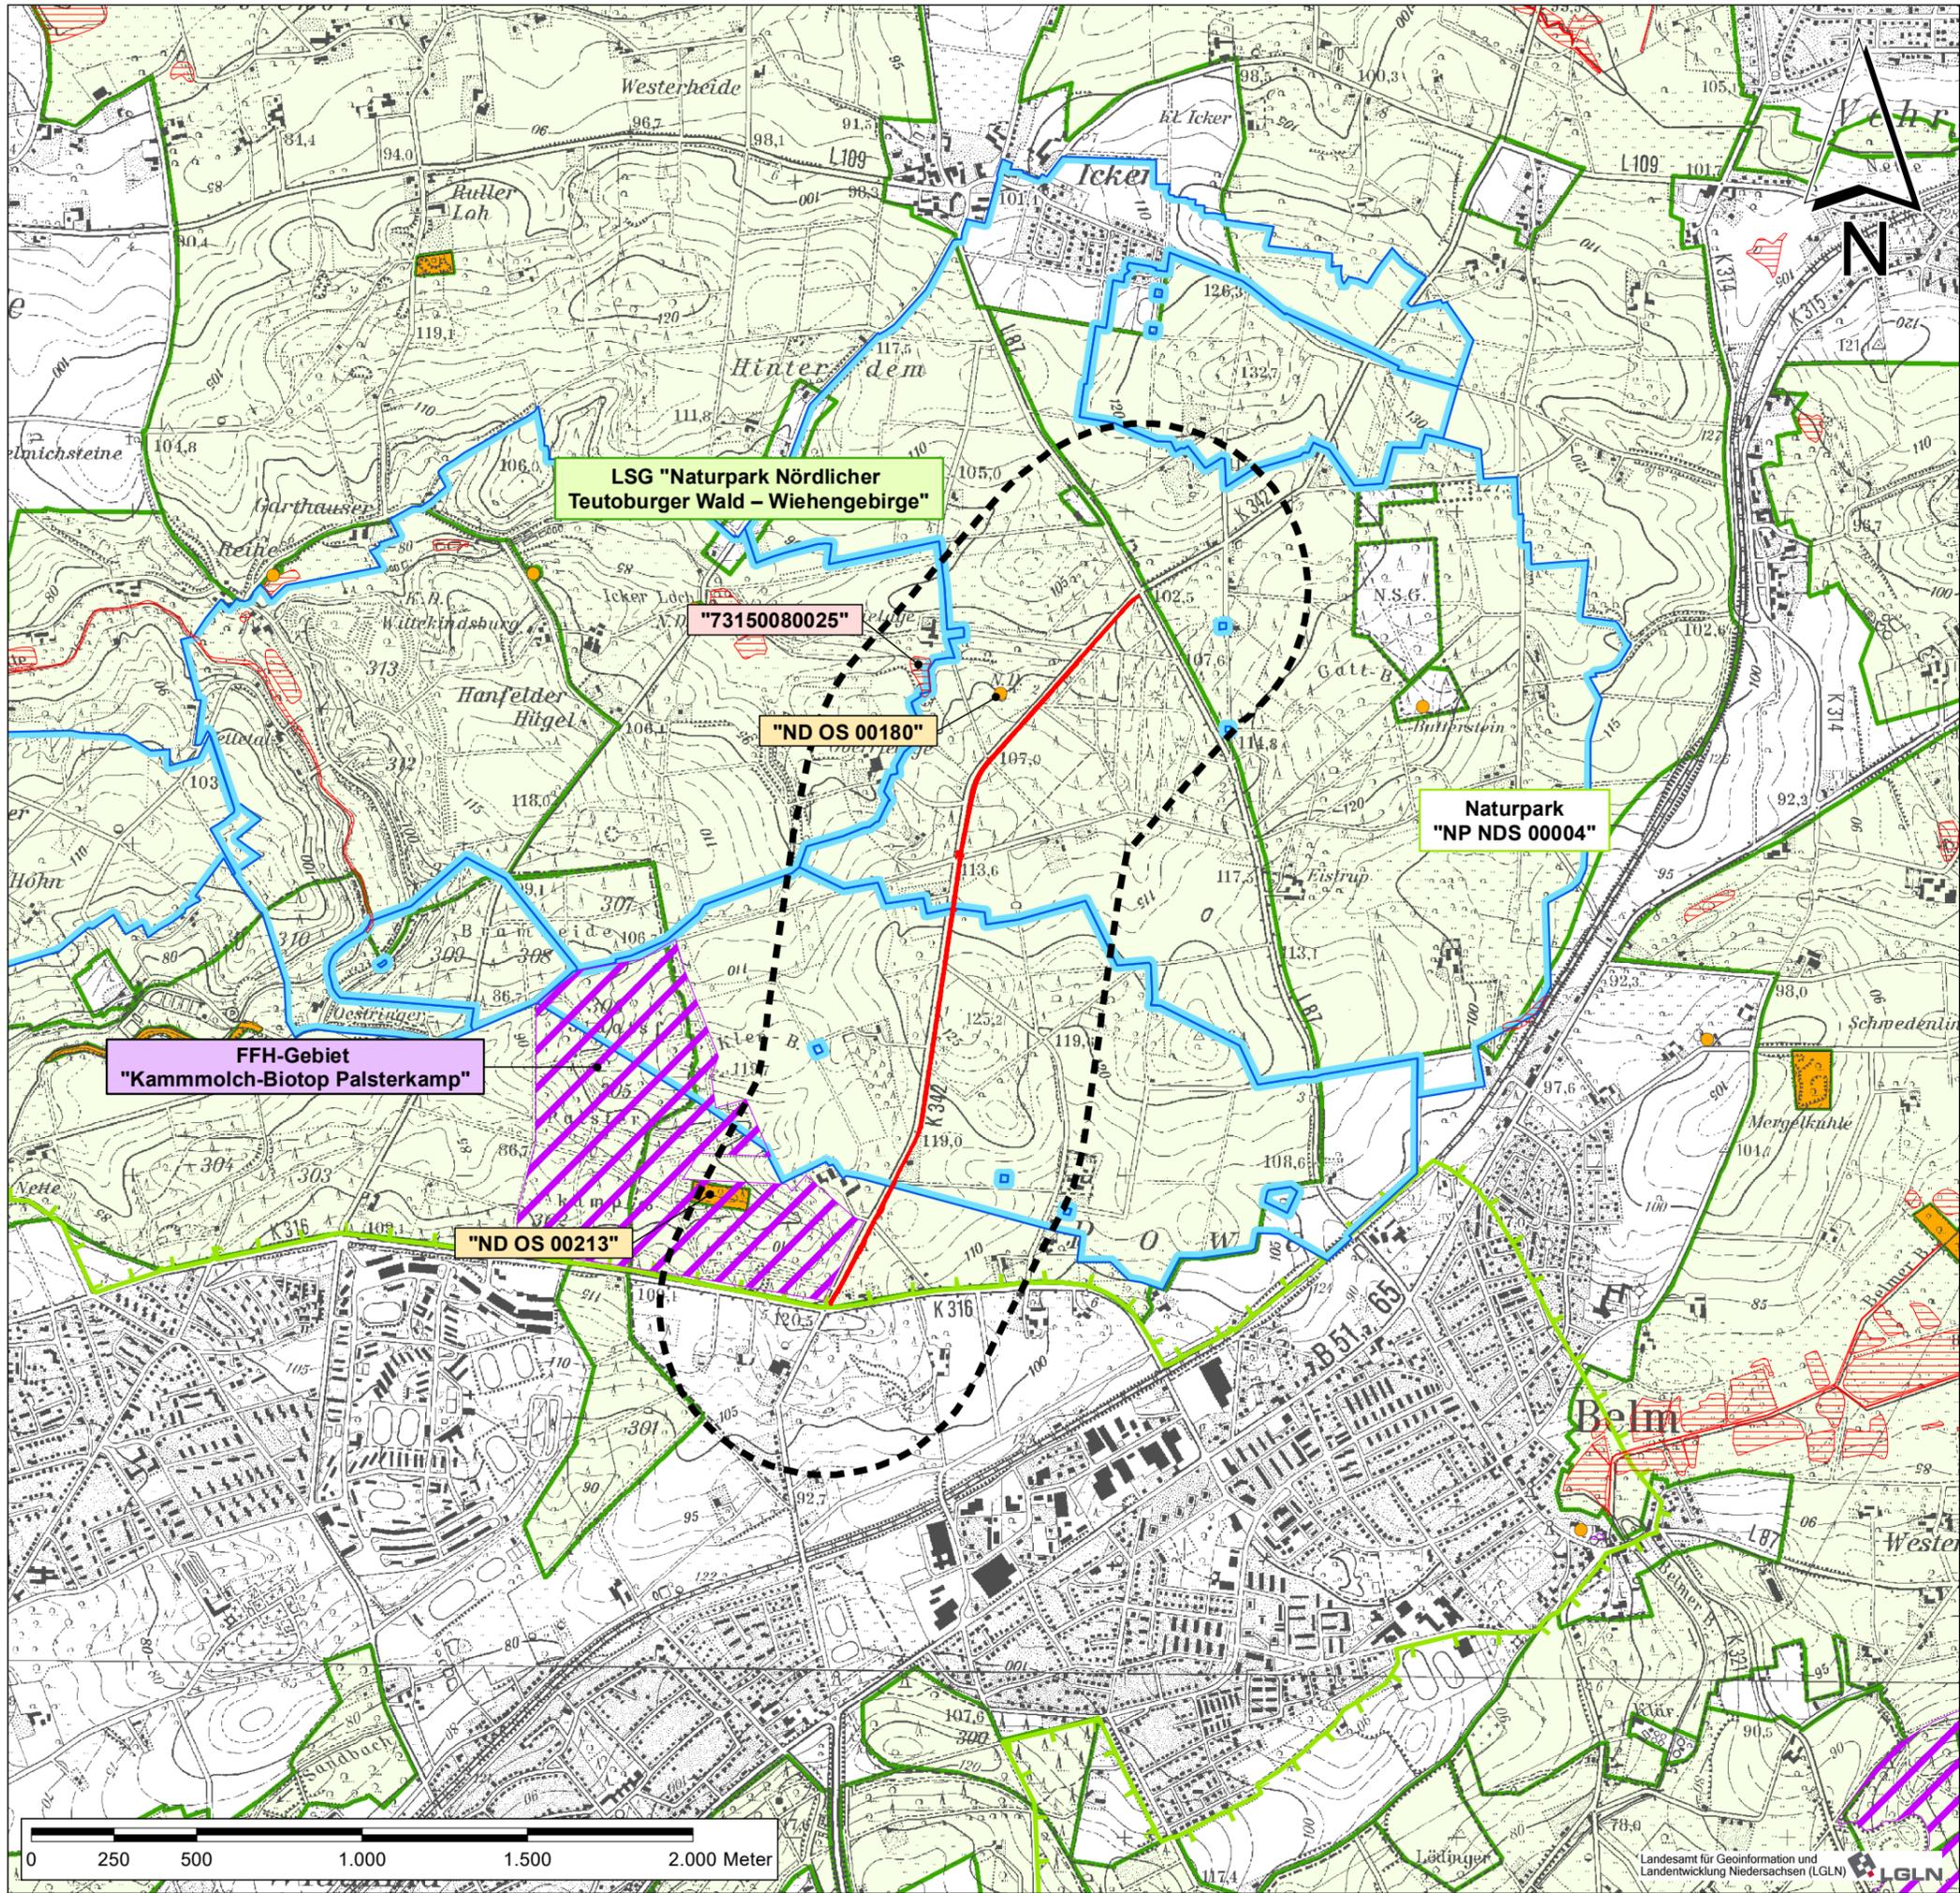

### Schutzgebietsausweisungen und schutzwürdige Bereiche

-  Fauna-Flora-Habitat (FFH)-Gebiet
-  Gesetzlich geschütztes Biotop
-  Naturdenkmal
-  Landschaftsschutzgebiet
-  Naturpark
-  Wasserschutzgebiet

### Sonstiges

-  Untersuchungsgebiet 500 m
-  Geplanter Radweg



### Schutzgebietskarte

Radwegneubau entlang der K 342 „Power Weg“, von der K 316 bis zur L 109

Landschaftspflegerischer Begleitplan

**KORTEMEIER BROKMANN**  
LANDSCHAFTSARCHITEKTEN

Kortemeier Brokmann  
Landschaftsarchitekten GmbH  
Oststraße 92  
32051 Herford  
T +49(0)52 21 97 39-0  
F +49(0)52 21 97 39-30

### Unterlage 9.4

Maßstab: 1 : 20.000  
 Projekt Nr.: 4604  
 Plangröße: DIN A 3  
 Datum: Dez. 2018  
 gezeichnet: B6.  
 bearbeitet: AS  
 geprüft:

