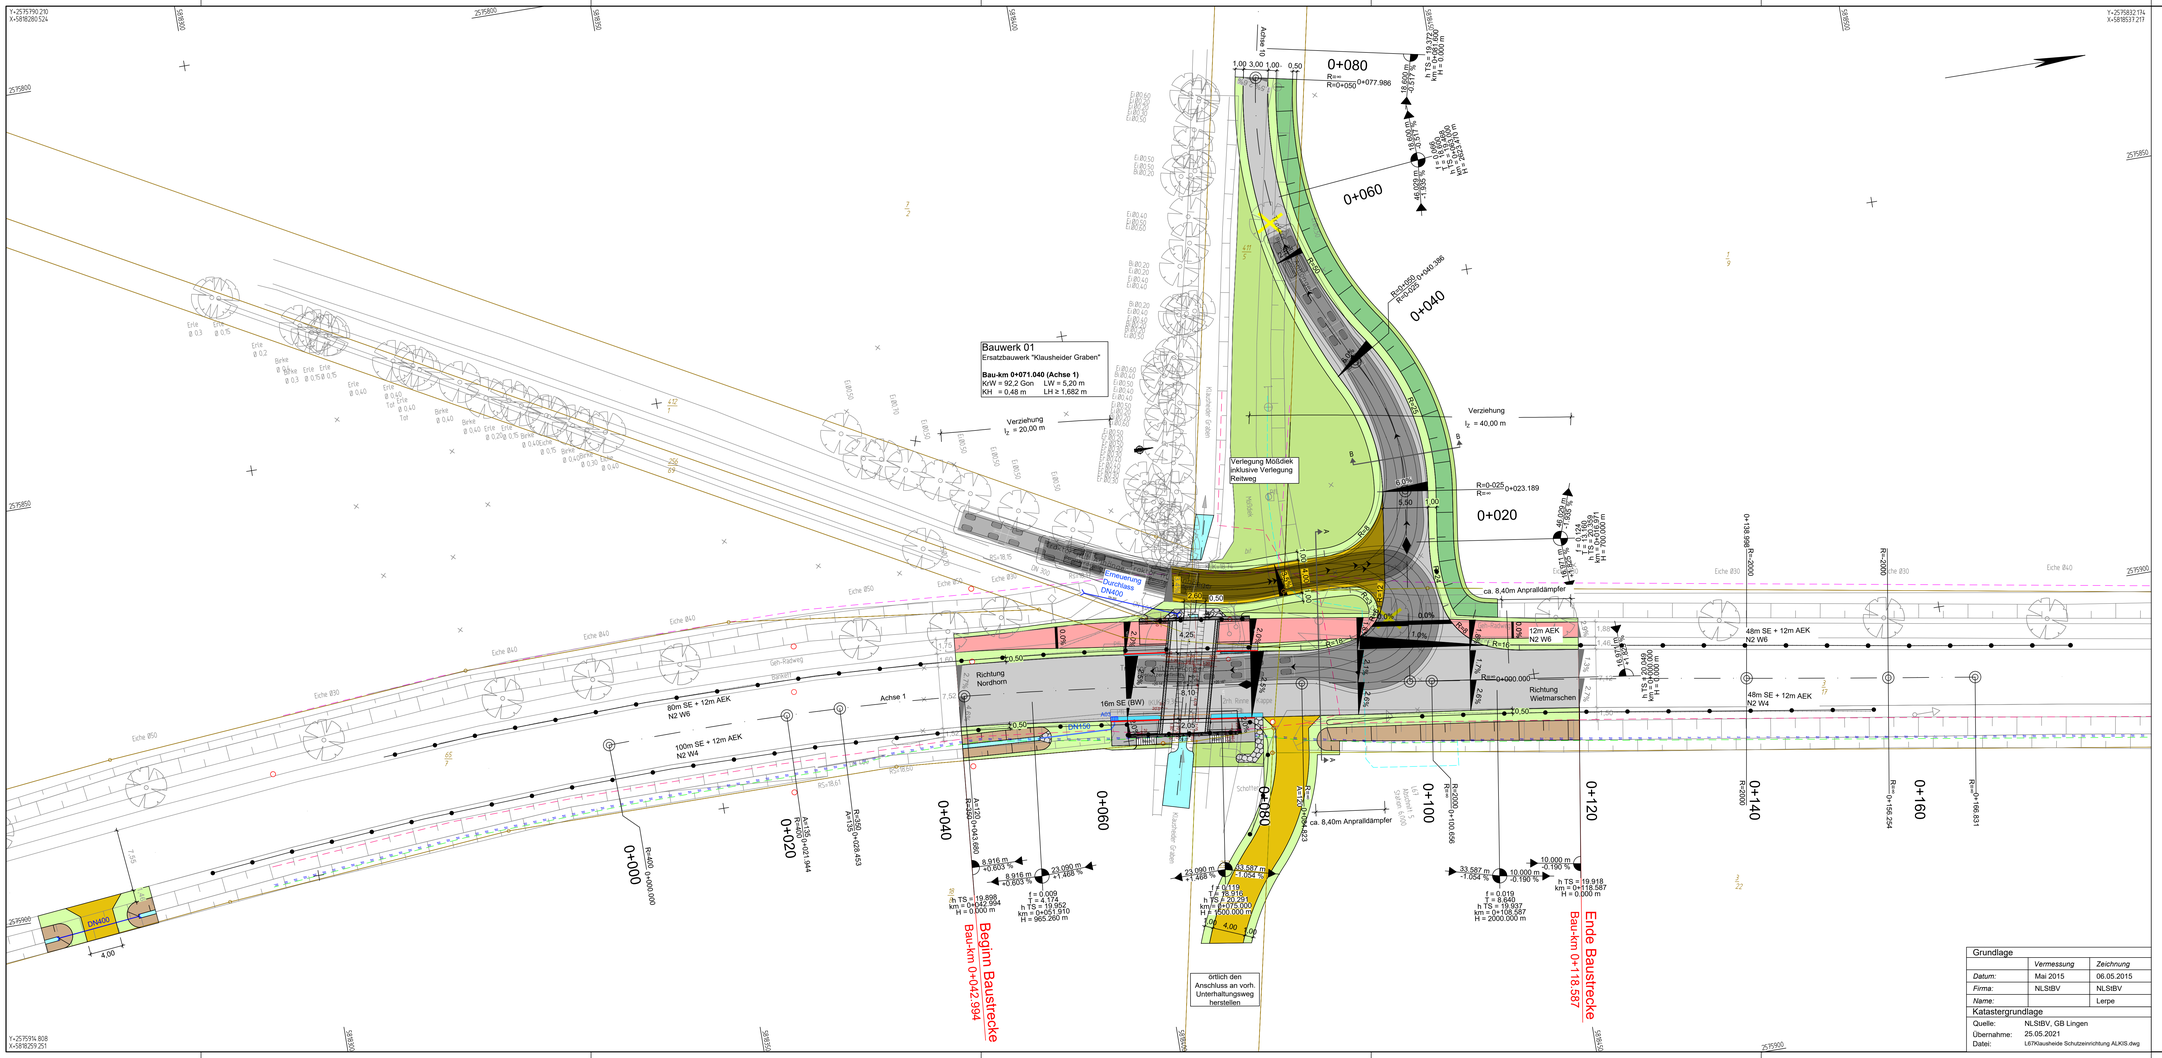
Bauwerk 01
Ersatzbauwerk "Klausheider Graben"
Bau-km 0+071.040 (Achse 1)
KrVl = 92,2 Gon LW = 5,20 m
KH = 0,48 m LH ≥ 1,682 m
Verziehung
l_z = 20,00 m
Verziehung
l_z = 40,00 m
Verlegung Mößdiek inklusive Verlegung Reitweg
Erneuerung Durchlass DN400
Richtung Nordhorn
Richtung Wietmarschen
16m SE (BW)
80m SE + 12m AEK N2 W6
100m SE + 12m AEK N2 W4
48m SE + 12m AEK N2 W6
48m SE + 12m AEK N2 W4
12m AEK N2 W6
ca. 8,40m Anpralldämpfer
Achse 1
Achse 10
Beginn Baustrecke Bau-km 0+042.994
Ende Baustrecke Bau-km 0+118.587
örtlich den Anschluss an vorh. Unterhaltungsweg herstellen
Klausheider Graben
Schöpfwerk
Gleis 1
Gleis 2
Gleis