


**Bauwerk 01**  
Ersatzbauwerk "Klausheider Graben"

**Bau-km 0+071.040 (Achse 1)**  
KrW = 92,2 gon LW = 5,20 m  
KH = 0,50 m LH ≥ x,xx m

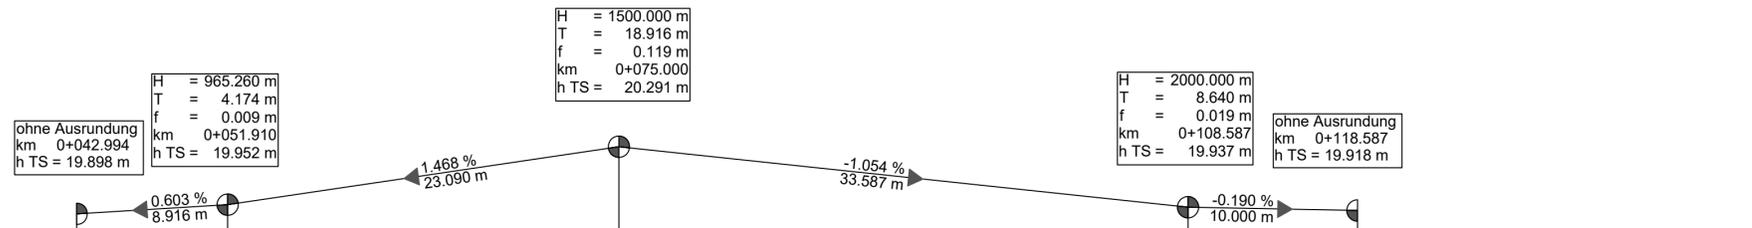


H = 965.260 m  
T = 4.174 m  
f = 0.009 m  
km = 0+051.910  
h TS = 19.952 m



ohne Ausrundung  
km 0+042.994  
h TS = 19.898 m

H = 2000.000 m  
T = 8.640 m  
f = 0.019 m  
km = 0+108.587  
h TS = 19.937 m

ohne Ausrundung  
km 0+118.587  
h TS = 19.918 m

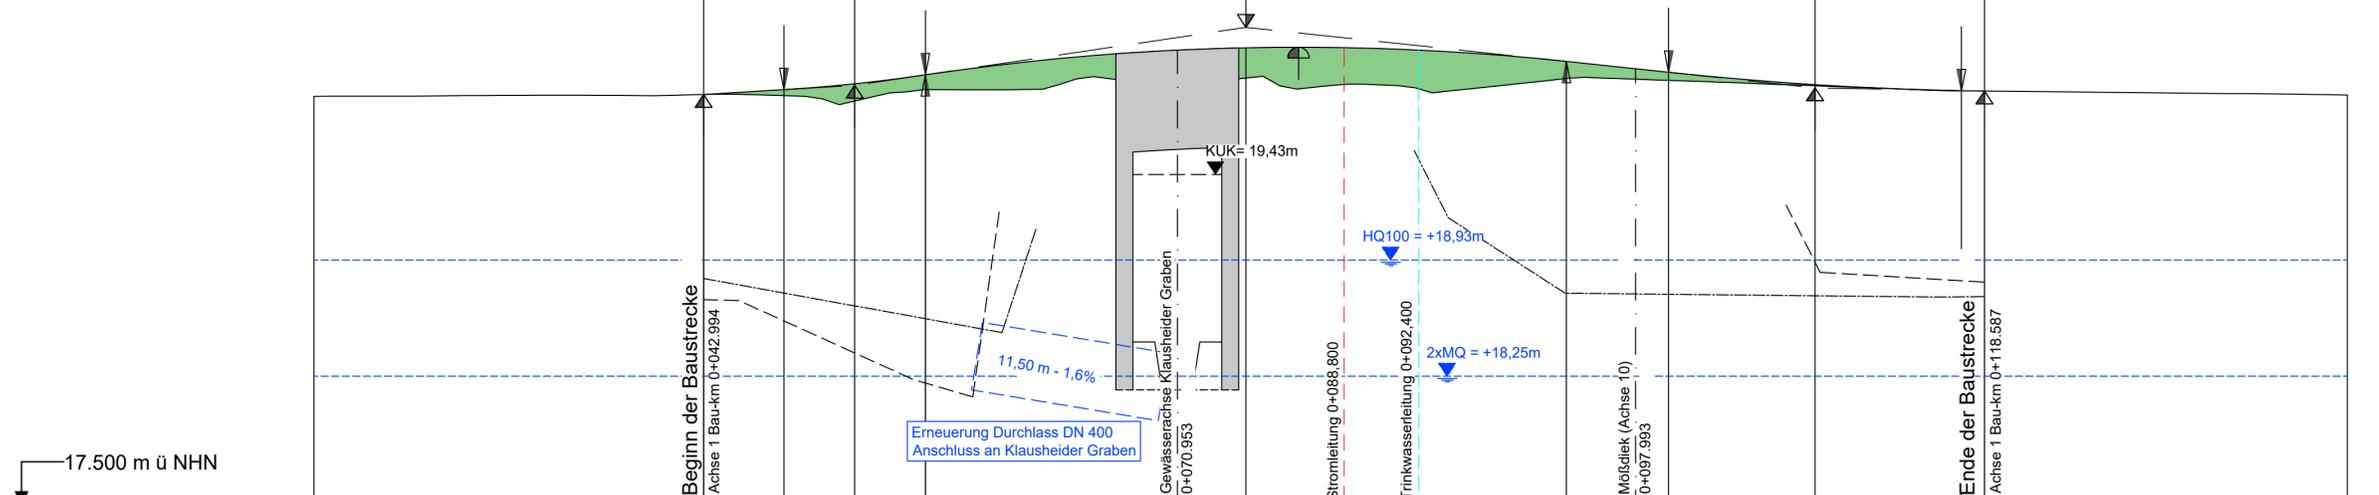

Gradientenhöhe	19.90	19.93	19.96	20.01	20.17	20.17	20.09	20.03	19.96	19.92	19.92	19.90												
Entwässerung links	18.70	18.69	18.23	18.14	So 18.17	So 17.99	18.86	18.81	18.80															
Entwässerung rechts	18.82		18.51				19.18	18.74	18.71	18.72														
Geländehöhe	19.89	19.89	19.89	19.89	19.89	19.90	19.87	19.91	19.93	19.99	19.95	19.94	19.95	19.95	20.00	19.98	19.96	19.94	19.93	19.92	19.91	19.91	19.90	19.90
Station	0+020	0+021.944	0+028.453	0+043.680	0+043.680	0+084.823	0+100.656	0+138.998																

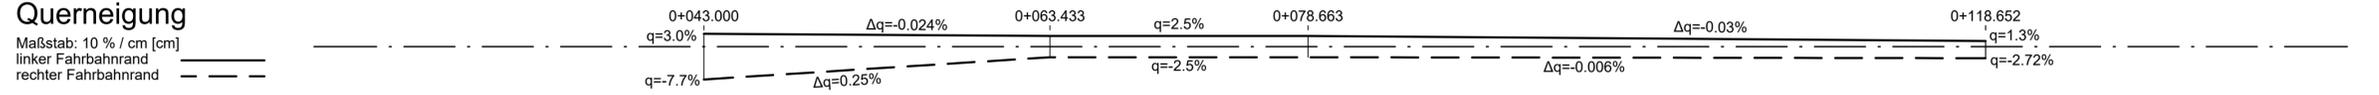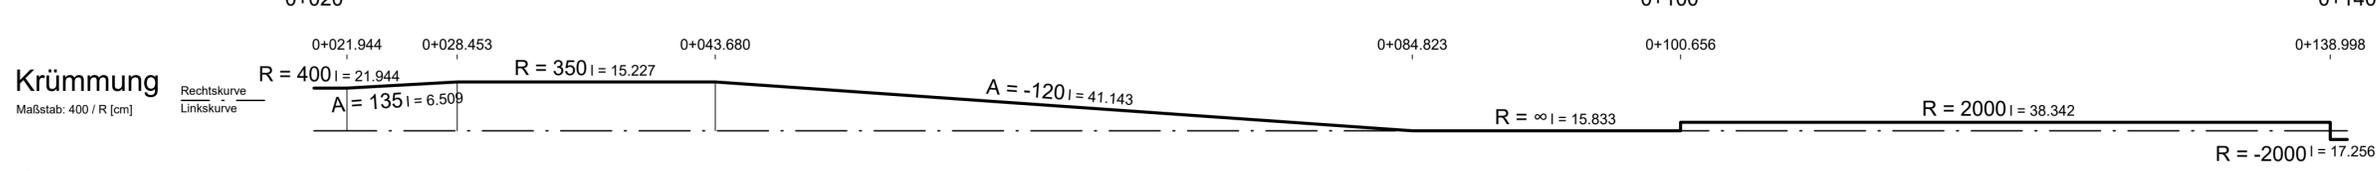

**Legende**

- Gradientenhochpunkt
- Gradiententiefpunkt
- Ausrundungsbeginn Kuppe / Ausrundungsende Wanne
- Damm
- Einschnitt
- Graben / Mulde links
- Graben / Mulde rechts
- Neigungsbruchpunkt mit Angabe von: Ausrundungshalbmesser, Tangentenlänge, Stichhöhe, Bau-km, Höhe Tangentenschnittpunkt
- Neigungsbruchpunkt mit Angabe von Ausrundungshalbmesser, Längsneigung und Abstand zum nächsten Neigungsbruchpunkt
- Rohrleitung mit Angabe der Dimension und der Längsneigung
- DN 300 1,21% links
- DN 300 1,21% rechts

3.			
2.			
1.			
Nr.	Art der Änderung	Datum	Zeichen

Entwurfsbearbeitung:

**BKW** ENGINEERING

**LINDSCHULTE** Ingenieurgesellschaft mbH  
NINO-Allee 30 • DE 48529 Nordhorn  
Tel.: +49 59 21 / 88 44 - 0  
E-Mail: nordhorn@lindschulte.de  
Internet: www.lindschulte.de

bearbeitet 19.07.2024 LBN  
gezeichnet 19.07.2024 SNn  
geprüft 19.07.2024 LTn  
Projekt-Nr.: 1-18-1435

Niedersächsische Landesbehörde für Straßenbau und Verkehr -Geschäftsbereich Lingen-  
Lucaskamp 9  
49809 Lingen

bearbeitet  
gezeichnet  
geprüft 02.08.2024 gez. Kupers

**1**

**FESTSTELLUNGSENTWURF**

Auftraggeber: **Straßenbauverwaltung des Landes Niedersachsen**

Unterlage / Blatt-Nr.: 6.2 / 1  
Höhenplan L67  
HP02

Straße: **L 67** Abs. 15 / Stat. 4,715  
Maßstab: 1: 2 500 / 250

Projekt:  
**Neubau von zwei Ersatzbrücken im Zuge der L 67 - Bereich Ersatzbauwerk "Klausheider Graben" -**

**Aufgestellt:**  
Lingen, 06.08.2024  
Niedersächsische Landesbehörde für Straßenbau und Verkehr -Geschäftsbereich Lingen-  
im Auftrage: gez. Merschel