

Maßnahmenkennung


V1 Maßnahmentyp
Nr. Maßnahme

S= Schutzmaßnahme
Vs= Vermeidungsmaßnahme
G= Gestaltungsmaßnahme

A= Ausgleichsmaßnahme
V_{ART}= Artenschutzmaßnahme

- Maßnahmennummer und Beschreibung**
- V1 Umsichtige Ausführung der Bauarbeiten / bauzeitliche Flächeninanspruchnahme
 - V2 Umweltbaubegleitung
 - V3 Vermeidung von Schadstoffeinträgen während der Bauphase
 - V4 Fachgerechte Handhabung des Bodens / Oberbodens
 - V5 Vermeidung eines Eintrages von Stoffen in das Gewässer
 - V6 Erhalt der Durchgängigkeit des Gewässers
 - V7 Maßnahmen bei Wasserhaltung
 - S1 Einzelbaumschutz
 - S2 Sicherung von Gehölzbeständen und sensiblen Vegetationsflächen
 - V_{ART}1 Gehölzrodung / Bauzeitenregelung
 - V_{ART}2 Kontrolle auf Brutvögel-und/oder Fledermausvorkommen
 - V_{ART}3 Kontrolle auf Amphibien
 - V_{ART}4 Kontrolle von Höhlenbäumen
 - V_{ART}5 Bauzeitenregelung zur Vermeidung v. Störungen der Tierwelt
 - V_{ART}6 Anlage von Kleintierstegen
 - V_{ART}7 Verwendung insektenfreundlicher Leuchtmittel
 - V_{ART}8 Gewährleistung der ökolog. Durchgängigkeit von Gewässern
 - 1A Entsiegelung bereits versiegelter Flächen
 - 2A Wiederherstellung Grabenstruktur und Ufersaum durch Initialsaat mit Saatgut aus regionaler Herkunft
 - 3A Entwicklung artenreicher Säume durch Einsatz mit Saatgut aus regionaler Herkunft
 - 4A Neupflanzung von Einzelbäumen
 - 1G Ansaat der Bankette / Trennstreifen mit Landschaftsrasen

1

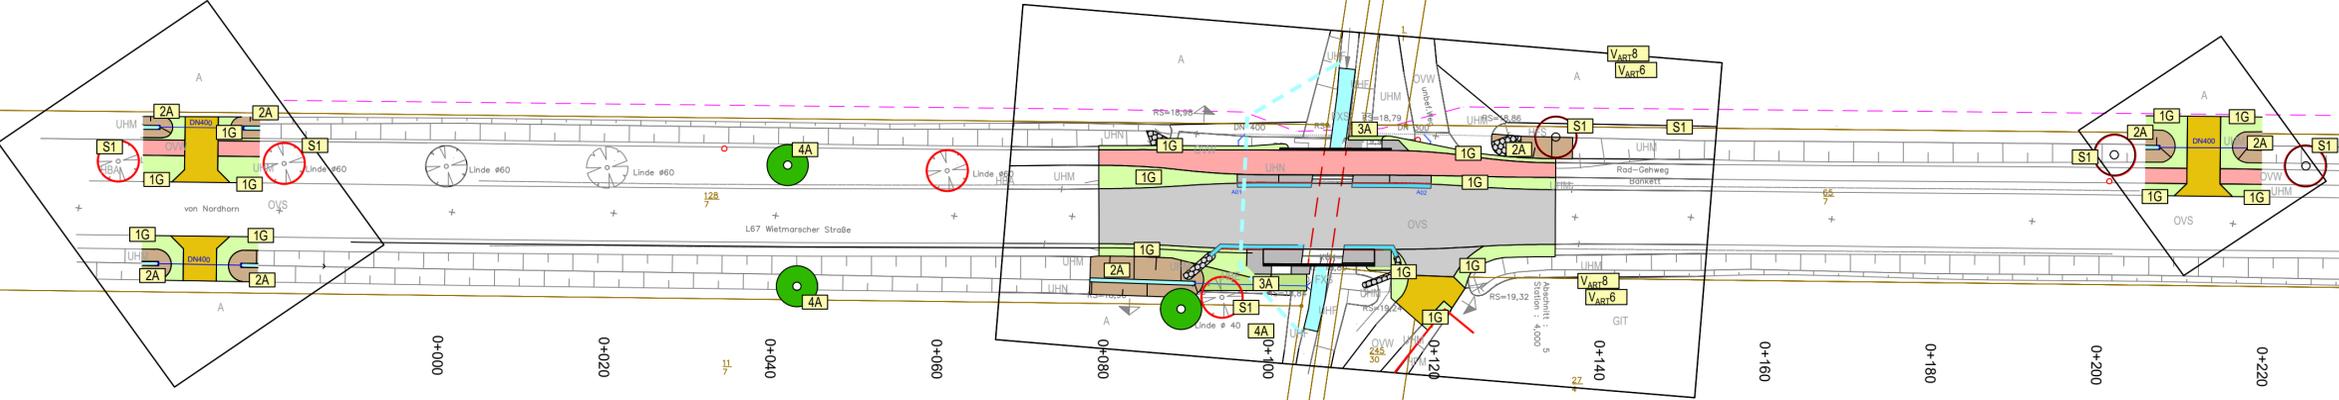

Legende

- Bestand: Realnutzung und Biotypen**
- Kartierschlüssel für Biotypen in Niedersachsen unter besonderer Berücksichtigung der nach §24 NAGBNatSchG / §30 BNatSchG geschützten Biotope sowie der Lebensraumtypen von Anhang I der FFH-Richtlinie
- | | | | |
|-----|------------------------------|-----|---|
| HBA | Allee / Baumreihe | UHF | Trockene bis feuchte Stauden- und Ruderalfluren |
| HBE | Einzelbaum | UHM | Halbruderaler Gras- & Staudenflur feuchter Standorte |
| HFM | Strauch-Baumhecke | UHN | Halbruderaler Gras- & Staudenflur mittlerer Standorte |
| | Gewässer | | Nitrophiler Staudensaum |
| FXS | Stark begradigter Bach | | Verkehrsflächen befestigt und unbefestigt |
| GIT | Grünland | OVS | Straße |
| | Acker- und Gartenbau-Biotope | OVW | Weg |
| A | Acker | | |
- Bezugsraum
① Offenlandschaft zwischen Nordhorn und Wietmarschen
- Untersuchungsgebiet
Gehölzfällung

- Technische Planung**
- Vollversiegelte Flächen (Straße)
 - Vollversiegelte Flächen (Radweg)
 - Teilversiegelte Flächen (Bankette)
 - Vollversiegelte Flächen (Zufahrt)

- Ausgleichsmaßnahmen**
- Einschnittsböschung/Mulde/Versickerungsmulde (2A)
 - Entwicklung artenreicher Säume durch Einsatz mit Saatgut aus regionaler Herkunft (Straßennebenflächen) (3A)
 - Neupflanzung Einzelbaum (4A)

- Gestaltungsmaßnahmen**
- Ansaat der Bankette / Trennstreifen mit Landschaftsrasen (1G)

- Schutz- und Vermeidungsmaßnahmen**
- Schutz von Einzelbäumen gem. DIN 19820 und RAS-LP 4
 - Setzen von Schutzzäunen

Grundlage		
<i>Vermessung</i>	Mai 2015	06.05.2015
<i>Zeichnung</i>		
<i>Datum:</i>		
<i>Firma:</i>	NLSIBV	NLSIBV
<i>Name:</i>		Lerpe
Katastergrundlage		
<i>Quelle:</i>	NLSIBV, GB Lingen	
<i>Übernahme:</i>	25.05.2021	
<i>Datei:</i>	L67 Leebruecke Schutzzeirichtung ALKIS.dwg	

Der Verlauf der Leitungen der Versorgungsträger wurde vom NLSIBV, GB Lingen dem Ingenieurbüro Lindschulte am 25.05.2021 zur Verfügung gestellt. Für die genaue Lage und die Vollständigkeit wird keine Gewähr übernommen. Vor Baubeginn ist der Bestand bei den jeweiligen Versorgungsträgern zu erkunden.

Lagesystem: Gauß-Krüger Höhensystem: DE_DHDN_3GK2

3.			
2.			
1.			
Nr.	Art der Änderung	Datum	Zeichen

Entwurfsbearbeitung:

BKW ENGINEERING	Lindschulte	LINDSCHULTE Ingenieurgesellschaft mbH NINO-Allee 30 • DE 48529 Nordhorn Tel.: +49 59 21 / 88 44 - 0 Fax: +49 59 21 / 88 44 - 22 E-Mail: nordhorn@lindschulte.de Internet: www.lindschulte.de	bearbeitet 09.08.2024 IHe gezeichnet 09.08.2024 IHe geprüft 09.08.2024 IHe Projekt-Nr.: LP 466
---------------------------	--------------------	---	---

Niedersächsische Landesbehörde für Straßenbau und Verkehr -Geschäftsbereich Lingen-
Lucaskamp 9
49809 Lingen

bearbeitet	09.08.2024	IHe
gezeichnet	09.08.2024	IHe
geprüft	14.08.2024	SL

1

FESTSTELLUNGSENTWURF

Auftraggeber: Straßenbauverwaltung des Landes Niedersachsen Straße: L 67 Abs. 15 / Stat. 2,122	Unterlage / Blatt-Nr.: 9.1 Maßnahmenplan Lee Maßstab: 1:500
--	---

Projekt:
Neubau von zwei Ersatzbrücken im Zuge der L 67 - Bereich Ersatzbauwerk "Lee" -

Aufgestellt:
Lingen, 15.08.2024
Niedersächsische Landesbehörde für Straßenbau und Verkehr -Geschäftsbereich Lingen-
im Auftrage:gez. Merschel.....