

Wasserwerk Ohrte


Antrag auf Erteilung einer Bewilligung
zur Grundwasserentnahme für die öffentliche
Wasserversorgung gemäß §§ 8 – 10 WHG

Aktualisierung der Antragsunterlagen – Jahr 2019

Anlage 3 Lageplan mit Förderbrunnen und GwMessstellen M. 1 : 25.000

Dr. Hans-Peter MEYER & Dipl.-Geol. Frank BÄRLE

**HYDROGEOLOGIE GbR**

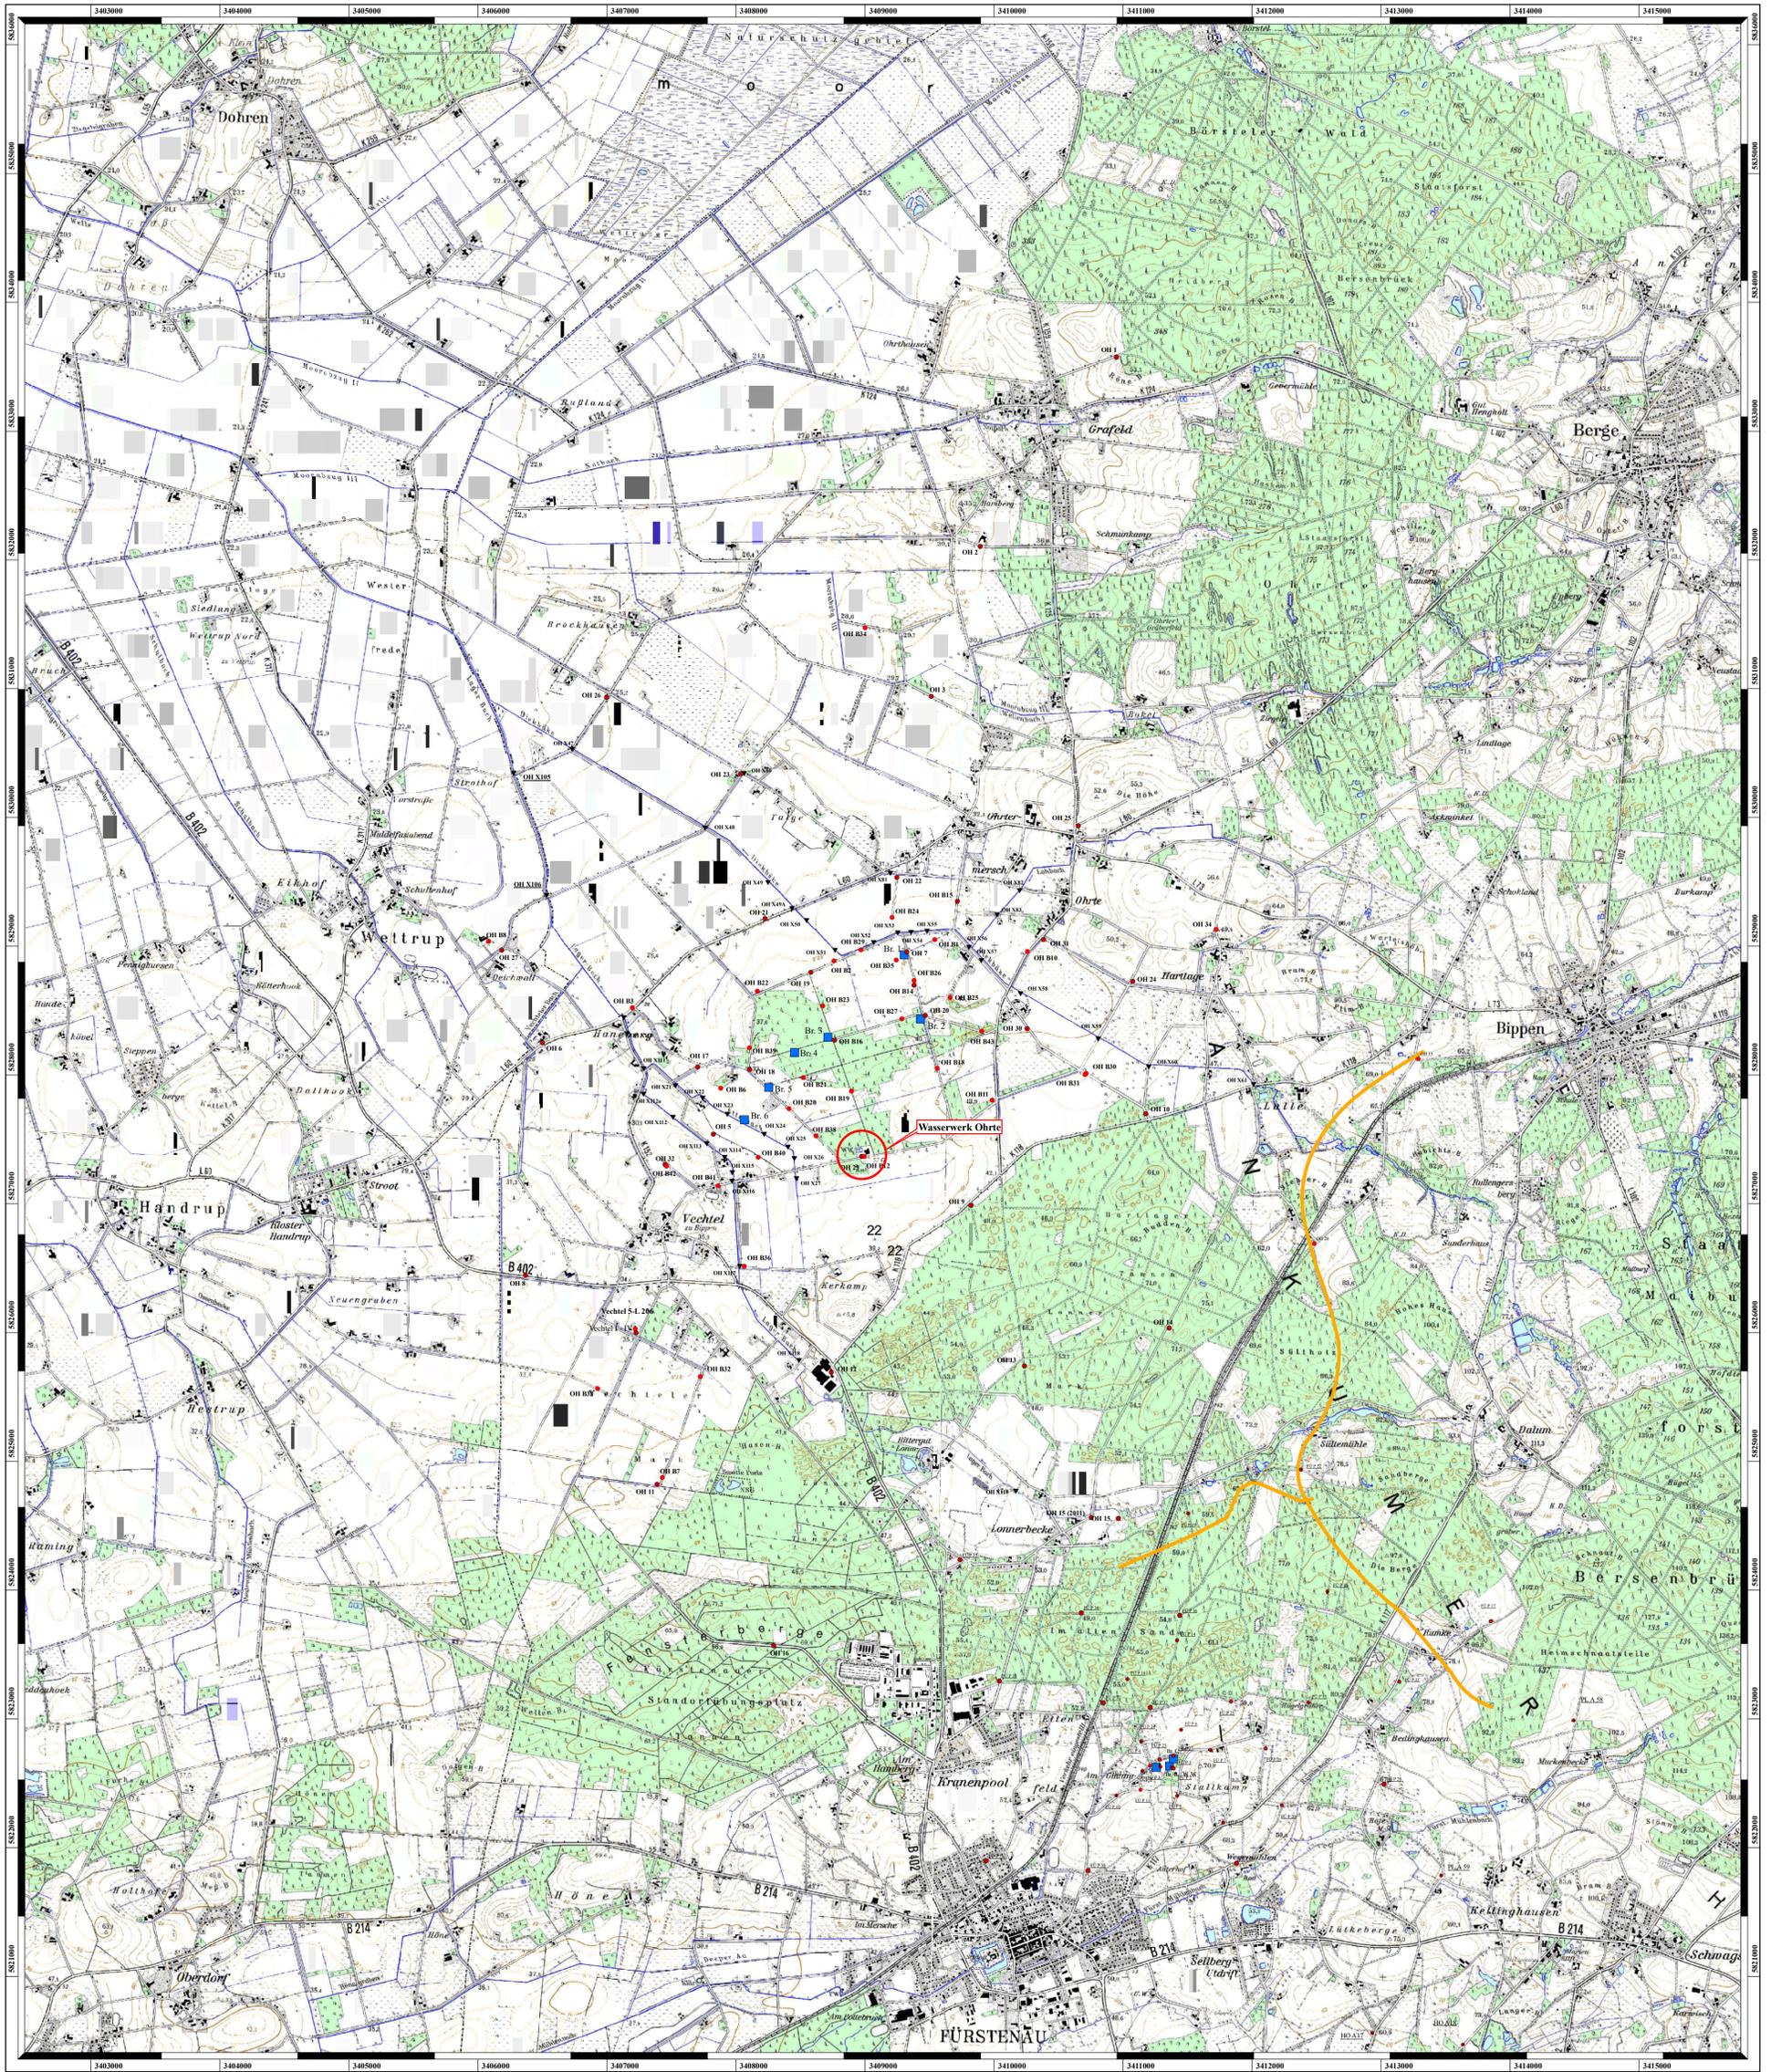

- GwM-Stelle mit Filter im GwLeiter 1 (oberer Aquifer)
- GwM-Stelle mit Filter im GwLeiter 2 (Entnahmealquifer)
- MehrfachGwM-Stelle mit Filtern in GwLeiter 1 und 2
- ▼ Oberflächengewässer
- Förderbrunnen
- Erkundungsbohrung, nicht ausgebaut
- Abgeschätzte Lage der Grenze des Stauchendmoränengebietes

Wasserverband Bersenbrück

Projekt:
Wasserwerk Ohrte
 Antrag auf Erteilung einer Bewilligung zur Grundwasserentnahme
 für die öffentliche Wasserversorgung gemäß §§ 8 - 10 WHG
 Aktualisierung der Antragsunterlagen - Jahr 2019
 Anlage 3: Lageplan mit Förderbrunnen und GwM-Stellen

Lageplan mit Förderbrunnen und GwM-Stellen

Anlage	Messstab	Datum	Verantwortlich
3	1:25.000	08.03.2017	F. Barle
Oldenburg, d. 04.01.2021		Dr. Hans-Peter Meyer	