
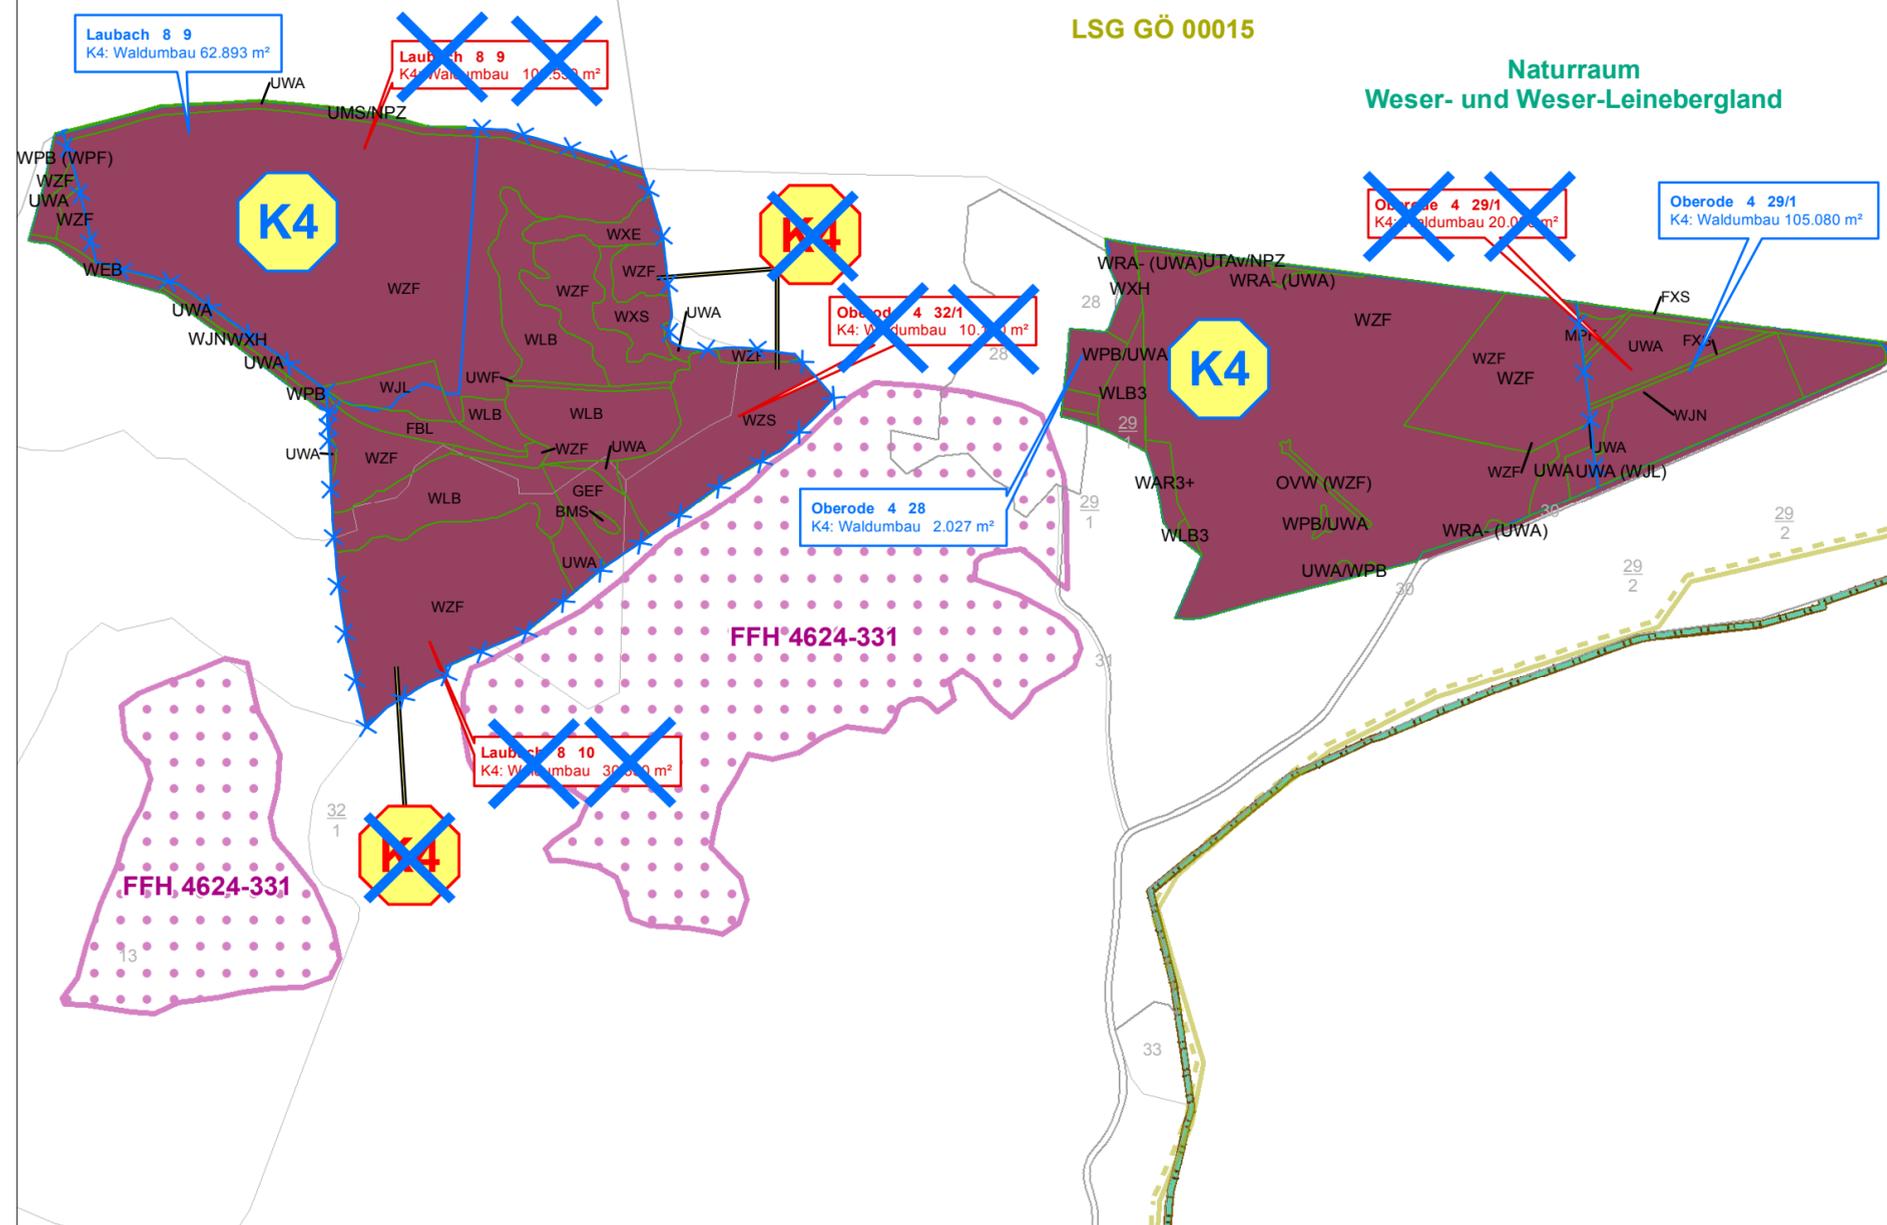


Landkreis Göttingen
Stadt Hann. Münden
Gemarkung Oberode
Flur 4

Stadt Hann. Münden
Gemarkung Laubach
Flur 8

LSG GÖ 00015

Naturraum
Weser- und Weser-Leinebergland

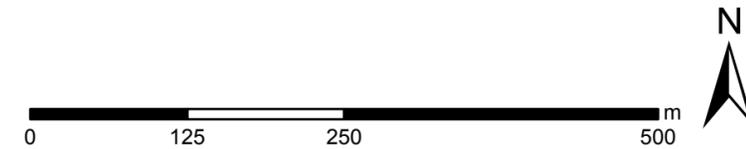

Planfeststellungsunterlage		Planfeststellungsbehörde
Ausgestellt Bayreuth,	10.02.2015	
<i>i.V. J. J. J.</i> <i>i.A. S. S.</i>		
Satzungsgemäß ausgelegt in der Zeit vom bis		
Zeit und Ort der Auslegung sind vor Auslegung ortsüblich bekannt gemacht worden		
Gemeinde		
Dienstsigel/Unterschrift		
© GeoBasis-DE / BKG 2011		
Blattschnittübersicht		Auftraggeber: TenneT TSO GmbH Netzausbau Onshore Bernecker Straße 70 95488 Bayreuth
		Erstellt durch: ERM GmbH Siemensstraße 9 63263 Neu-Isenburg Tel: +49 (0) 6102/206-0 Fax: +49 (0) 6102/206-302
		TNL Umweltplanung Raiffeisenstraße 7 35410 Hungen Tel: +49 (0) 6402/ 519 621 - 0 Fax: +49 (0) 6402/ 519 621-30
Projekt: Deckblatt 380-kV-Leitung Wahle – Mecklar Abschnitt: UW Hardeggen - UW Mecklar, LH-11-3040 Teilabschnitt C: UW Hardeggen - Landesgrenze NI/HE		
Thema: Umweltstudie Ausgleichs- und Ersatzmaßnahmen Kompensationsmaßnahmen		
Blattgröße:	A4 lang	Maßstab: 1:5.000
Bearbeitet:	TA	Status: Bericht
Gezeichnet:	YD	Stand: Juli 2018
Geprüft:	FB	Kartenummer: Anlage 12, 7.6-2 Blatt 07 von 19