

**C055**  
**WA 160-45.00**

**- 468.4 -**


**C056**  
**WA 140-48.00**

# 380-kV-Leitung Wahle - Mecklar


Abschnitt : UW Hardeggen - UW Mecklar, LH-11-3040  
Teilabschnitt C: UW Hardeggen - Landesgrenze NI/HE

## Lage-/Grunderwerbsplan

Mast-Nr. C055 - Mast-Nr. C056

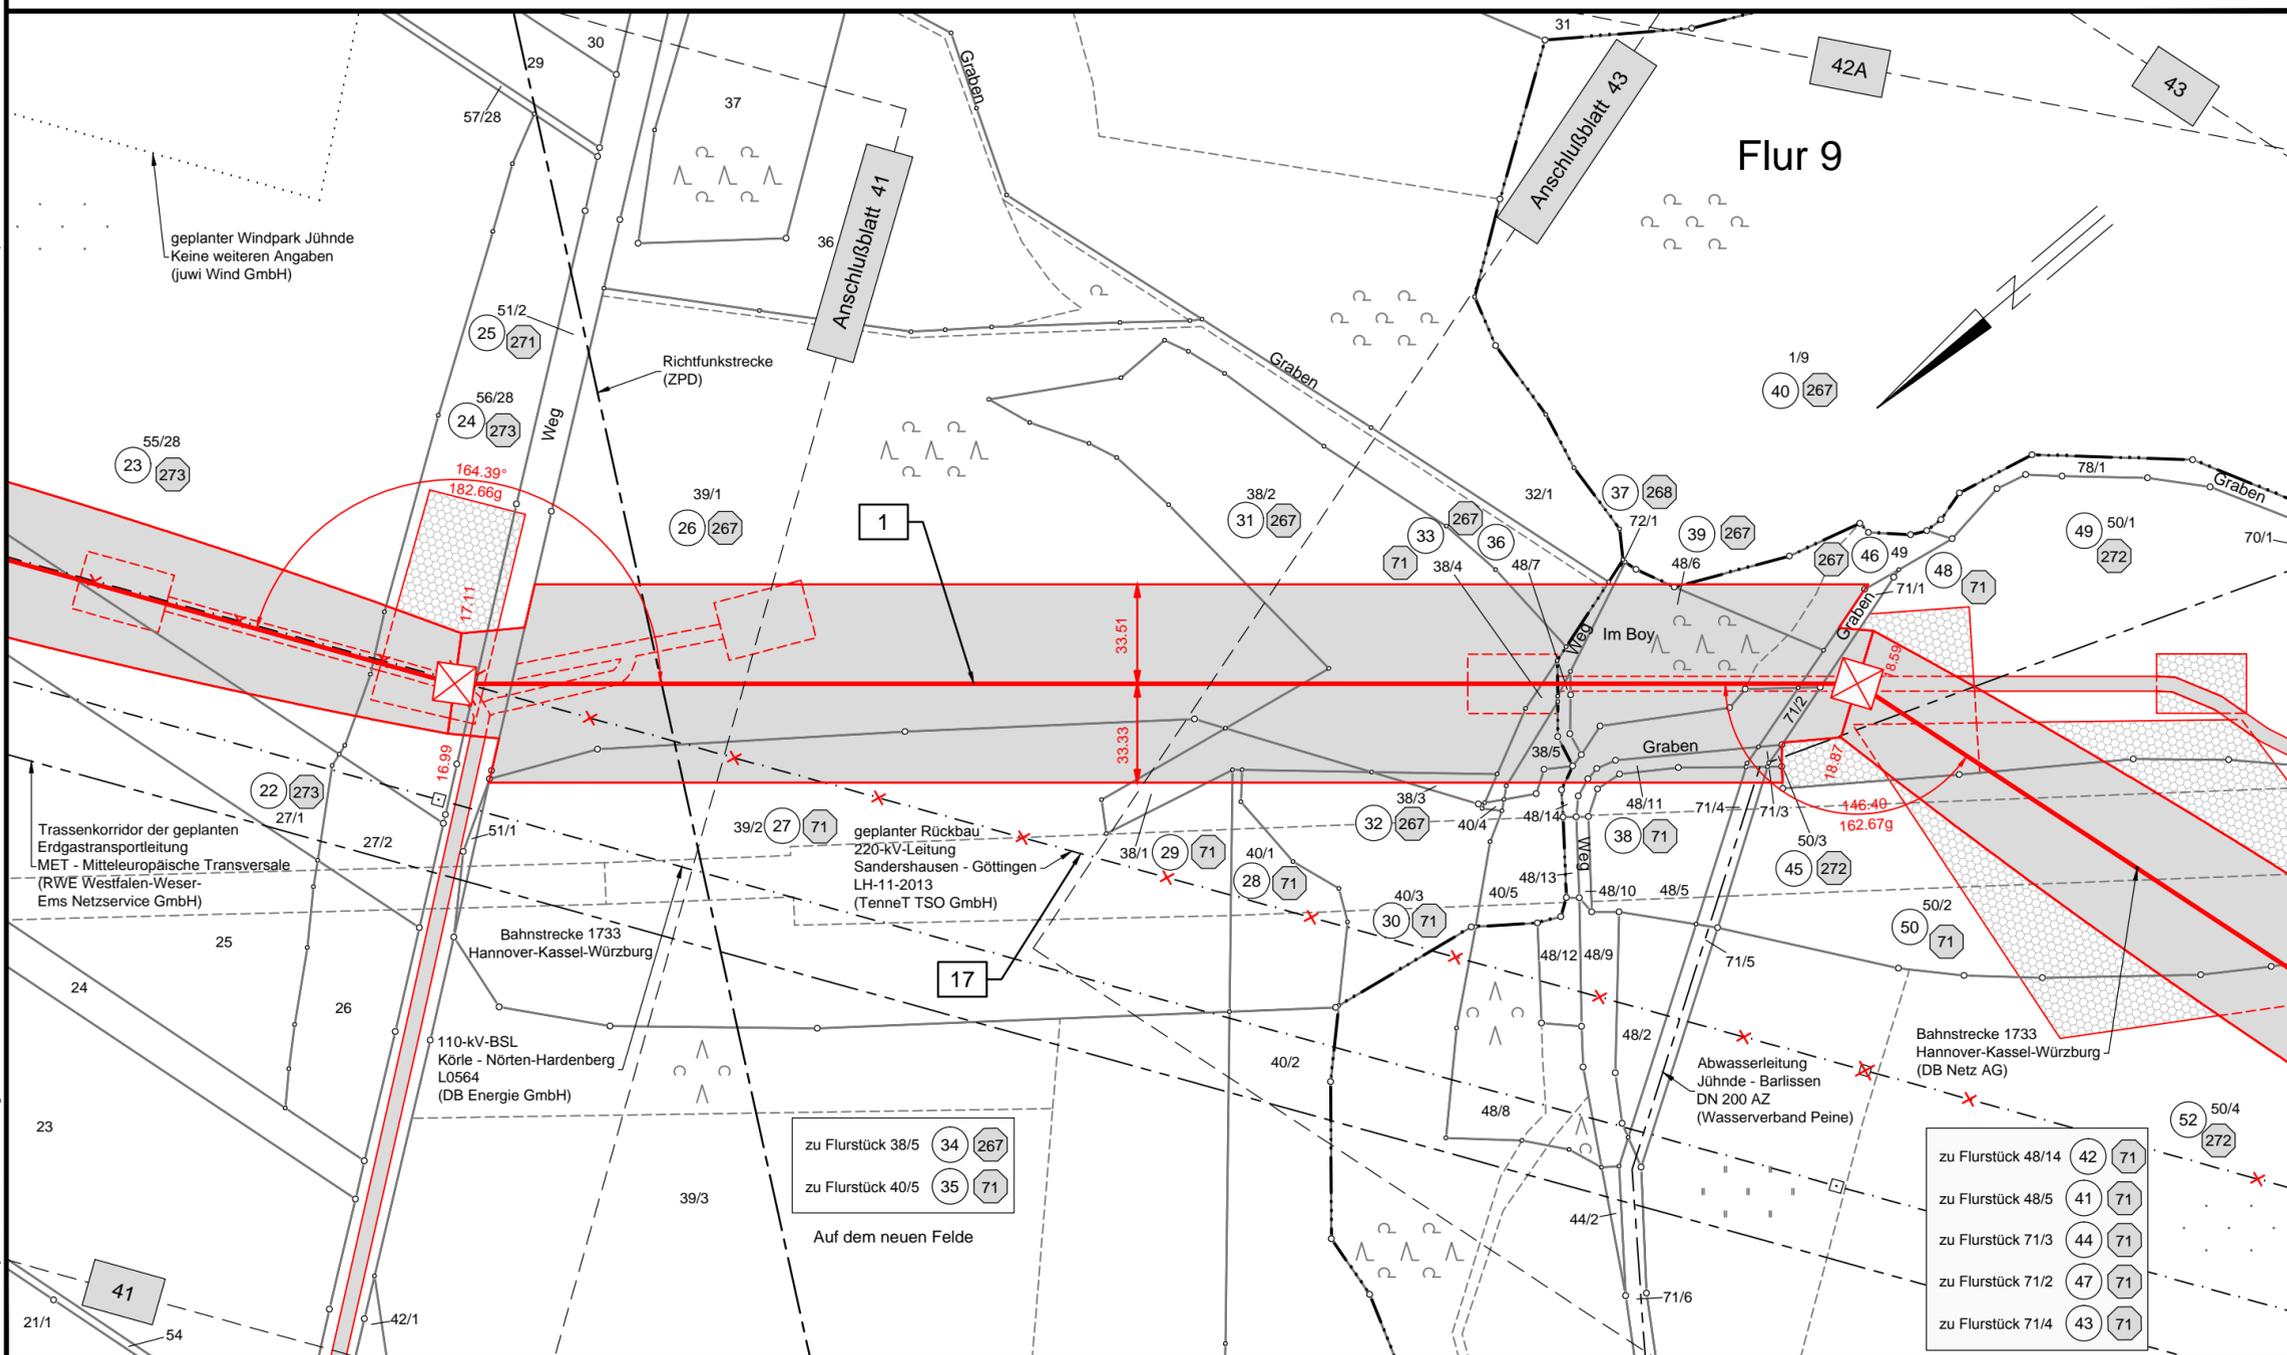

**Legende:**

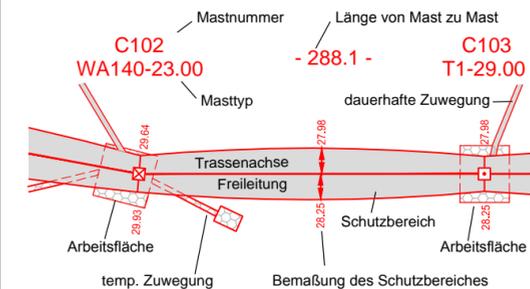

**Grenzen:**

- 1 Bauwerksnummer
- 1 Eigentümer Schlüsselnummer
- 5 Grundstücksordnungsnummer
- 37 Flurstücksnummer
- ⊠ Abspannmast
- ⊠ Tragmast
- ⊠ Mast Rückbau
- ⊠ Mast bestehend
- Land
- Kreis
- Stadt/Gem.
- Gemarkung
- Flur
- Flurstück
- Flurbereinigung
- Rückbau Hoch- und Mittelsp.-Ltg.

Quellvermerk: Auszug aus den Geobasisdaten der Niedersächsischen Vermessungs- und Katasterverwaltung © 2012/2013/2014

### Planfeststellungsunterlage

Aufgestellt Bayreuth, 10.02.2015

*i. V. J. J. J.* *i. A. S. S.*

Firma <b>K2E</b> K2 Engineering GmbH	Maßstab: 1 : 2000	Einheit: Meter
	Bezugssystem: ETRS89 UTM32	
	Datum	Name
	Bearb. 20.01.2015	Neubauer
	Gepr. 28.01.2015	Strache
	Zustand	Gültig
	Org.-Einheit ANO	-
Zust.	Änderung	Datum
		Name
Blatt: 42 / 63		

Satzungsgemäß ausgelegt in der Zeit vom ..... bis .....  
Zeit und Ort der Auslegung sind vor Auslegung ortsüblich bekannt gemacht worden  
Gemeinde: .....

Dienstsigel/Unterschrift .....

Planfeststellungsbehörde

Landkreis Göttingen

Flur 8

Gemeinde Jühnde  
Gemarkung Jühnde

Flur 10