

9590  
T +1.50

-310.8-

9591  
T +12.00

Gemarkung Münden  
Flur 39

geplanter Rückbau  
220-kV-Leitung  
Sandershausen-Göttingen  
LH-11-2013  
(TenneT TSO GmbH)

geplante  
380-kV-Leitung Wahle - Mecklar  
Abschnitt: UW Hardegsen - UW Mecklar, LH-11-3040  
Teilabschnitt C: UW Hardegsen - Landesgrenze NI/HE  
(TenneT TSO GmbH)

geplante Ausschleifung  
110-kV-BSL  
Körle - Nörten-Hardenberg  
L0564  
(DB Energie GmbH)

Mast C094


Mast C093

110-kV-BSL  
Körle - Nörten-Hardenberg  
L0564  
(DB Energie GmbH)

geplanter  
Mast  
9591N

Legende:

Grenzen:

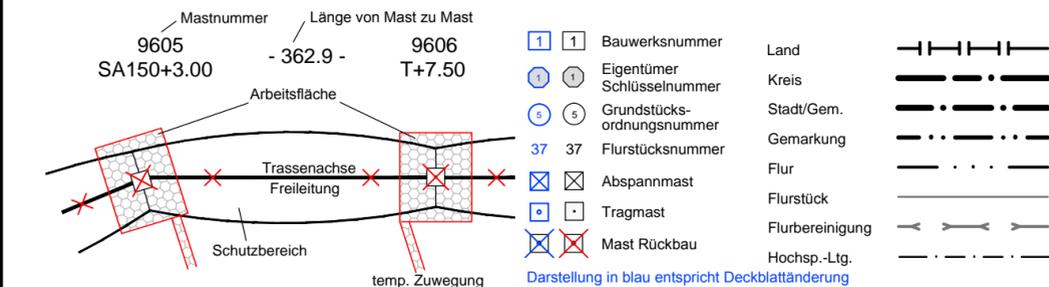

Quellvermerk: Auszug aus den Geobasisdaten der Niedersächsischen Vermessungs- und Katasterverwaltung, © 2012/2013/2014

Planfeststellungsunterlage

Aufgestellt  
Bayreuth, 10.02.2015

*i.V. Jeymann* *i.A. S. C. C.*

Firma  
K2E  
K2 Engineering GmbH

Maßstab:  
1:2000

Einheit:  
Meter

Bezugssystem:  
ETRS89 UTM32


Datum Name

Bearb. 20.01.2015 Grenda

Gepr. 28.01.2015 Strache

Zustand Gültig

Org.-Einheit ANO

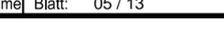

Satzungsgemäß ausgelegen in der Zeit  
vom .....  
bis .....

Zeit und Ort der Auslegung sind vor Auslegung ortsüblich bekannt gemacht worden

Gemeinde: .....

Dienstsigel/Unterschrift .....

Planfeststellungsbehörde

Flur 27 Landkreis Göttingen Flur 8 Gemarkung Laubach Gemeinde Stadt Hann. Münden

Zust.	Änderung	Datum	Name	Blatt:	05 / 13
A	Deckblatt	30.07.18	JG		