

Speicherdatum: 02.08.2018 - Plotdatum: 02.08.2018


WM_C_RB_LH-11-2014_LAYOUTS_BLAU.dwg

231N
WA160-180+22.50+0.00

- 342.7 -

232N
WA160-180+15.00+0.00

Flur 18

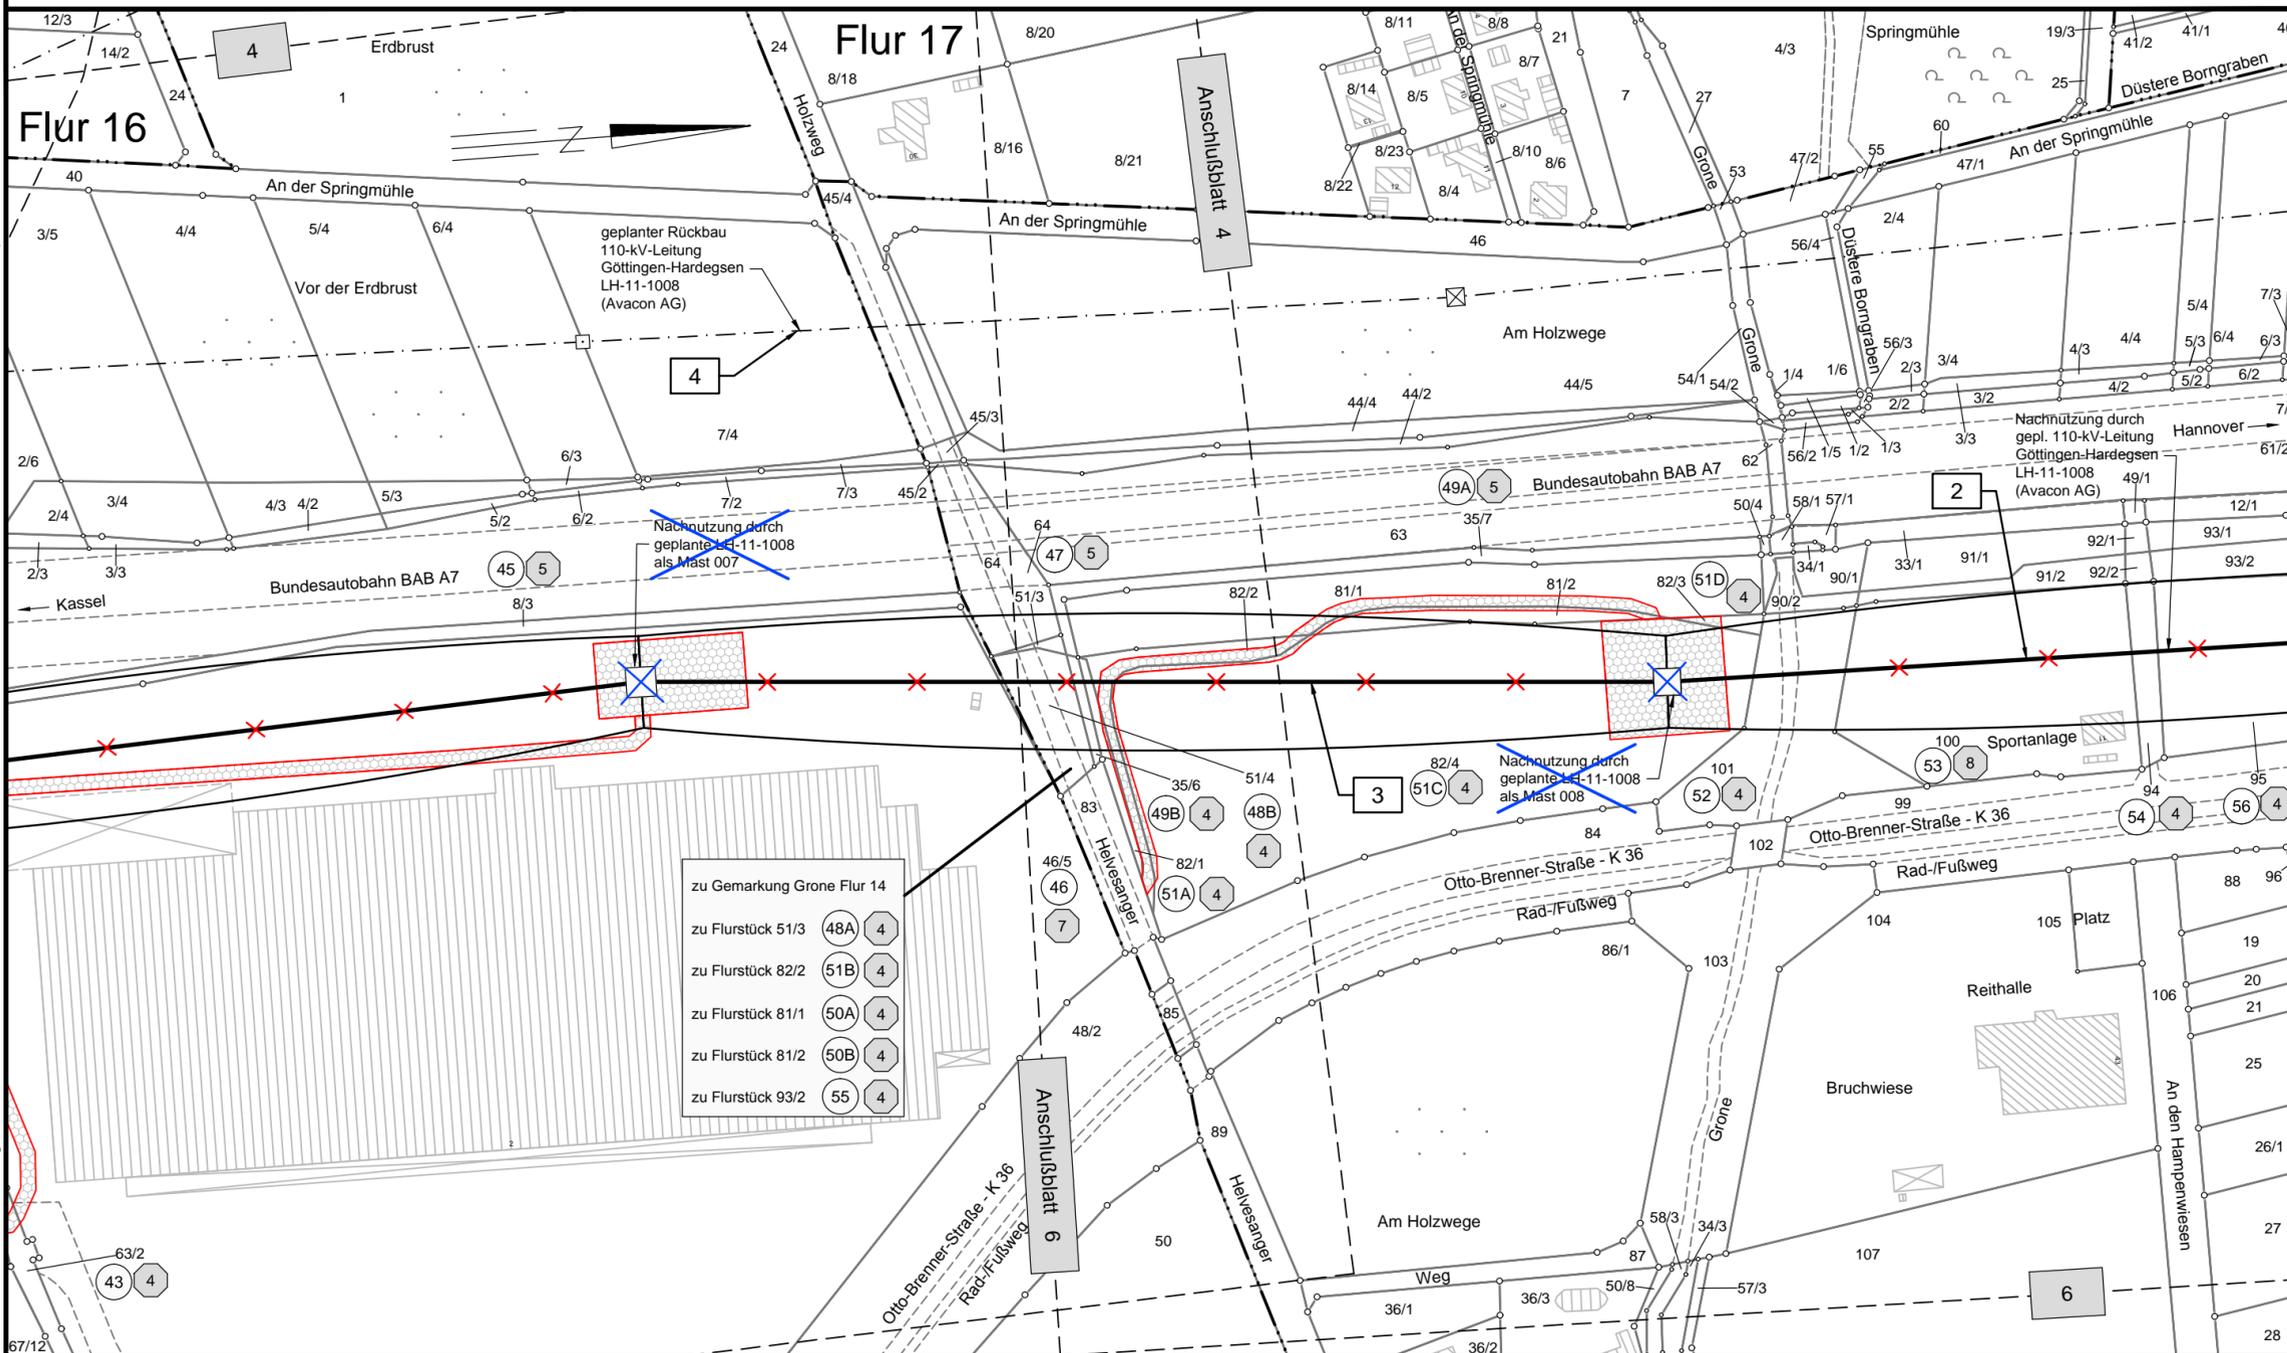

- zu Gemarkung Grone Flur 14
- zu Flurstück 51/3 (48A) 4
- zu Flurstück 82/2 (51B) 4
- zu Flurstück 81/1 (50A) 4
- zu Flurstück 81/2 (50B) 4
- zu Flurstück 93/2 (55) 4


Rückbau 220-kV-Leitung Göttingen - Hardegsen, LH-11-2014 (TenneT TSO GmbH)

Lage-/Grunderwerbsplan

Mast-Nr. 231N - Mast-Nr. 232N

Deckblatt

Legende:

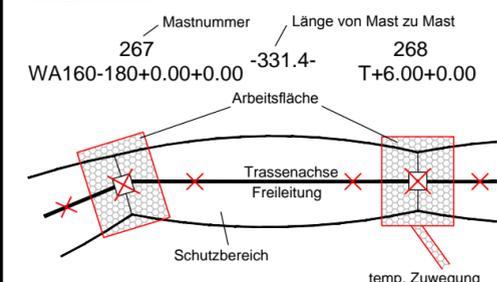

- | | | | |
|---------|--------------------------------|-----------------|---------|
| [1] 1 | Bauwerksnummer | Land | — — — — |
| [1] 1 | Eigentümer | Kreis | — — — — |
| [5] 5 | Schlüsselnummer | Stadt/Gem. | — — — — |
| [5] 5 | Grundstücks-
ordnungsnummer | Gemarkung | — — — — |
| [37] 37 | Flurstücksnummer | Flur | — — — — |
| [X] | Abspannmast | Flurstück | — — — — |
| [•] | Tragmast | Flurbereinigung | — — — — |
| [X] | Mast Rückbau | Hochsp.-Ltg. | — — — — |

Grenzen:

Quellvermerk: Auszug aus den Geobasisdaten der Niedersächsischen Vermessungs- und Katasterverwaltung, © 2012/2013/2014 LBN

Planfeststellungsunterlage

Aufgestellt
Bayreuth, 10.02.2015

i.v. Jürgens *i.A. Söcker*

Firma
K2E
K2 Engineering GmbH

Maßstab: 1 : 2000	Einheit: Meter
Bezugssystem: ETRS89 UTM32	
Datum	Name
Bearb. 20.01.2015	Neubauer
Gepr. 28.01.2015	Strache
Zustand	Gültig
Org.-Einheit ANO	

Satzungsgemäß ausgelegen in der Zeit
vom
bis

Zeit und Ort der Auslegung sind vor Auslegung ortsüblich bekannt gemacht worden

Gemeinde:

Dienstsigel/Unterschrift

Planfeststellungsbehörde

Flur 15 Landkreis Göttingen Stadt Göttingen Gemarkung Grone Flur 14