


Rückbau 220-kV-Leitung  
Göttingen - Hardegsen, LH-11-2014  
(TenneT TSO GmbH)

Lage-/Grunderwerbsplan  
Mast-Nr. 267 - Mast-Nr. 270  
**Deckblatt**

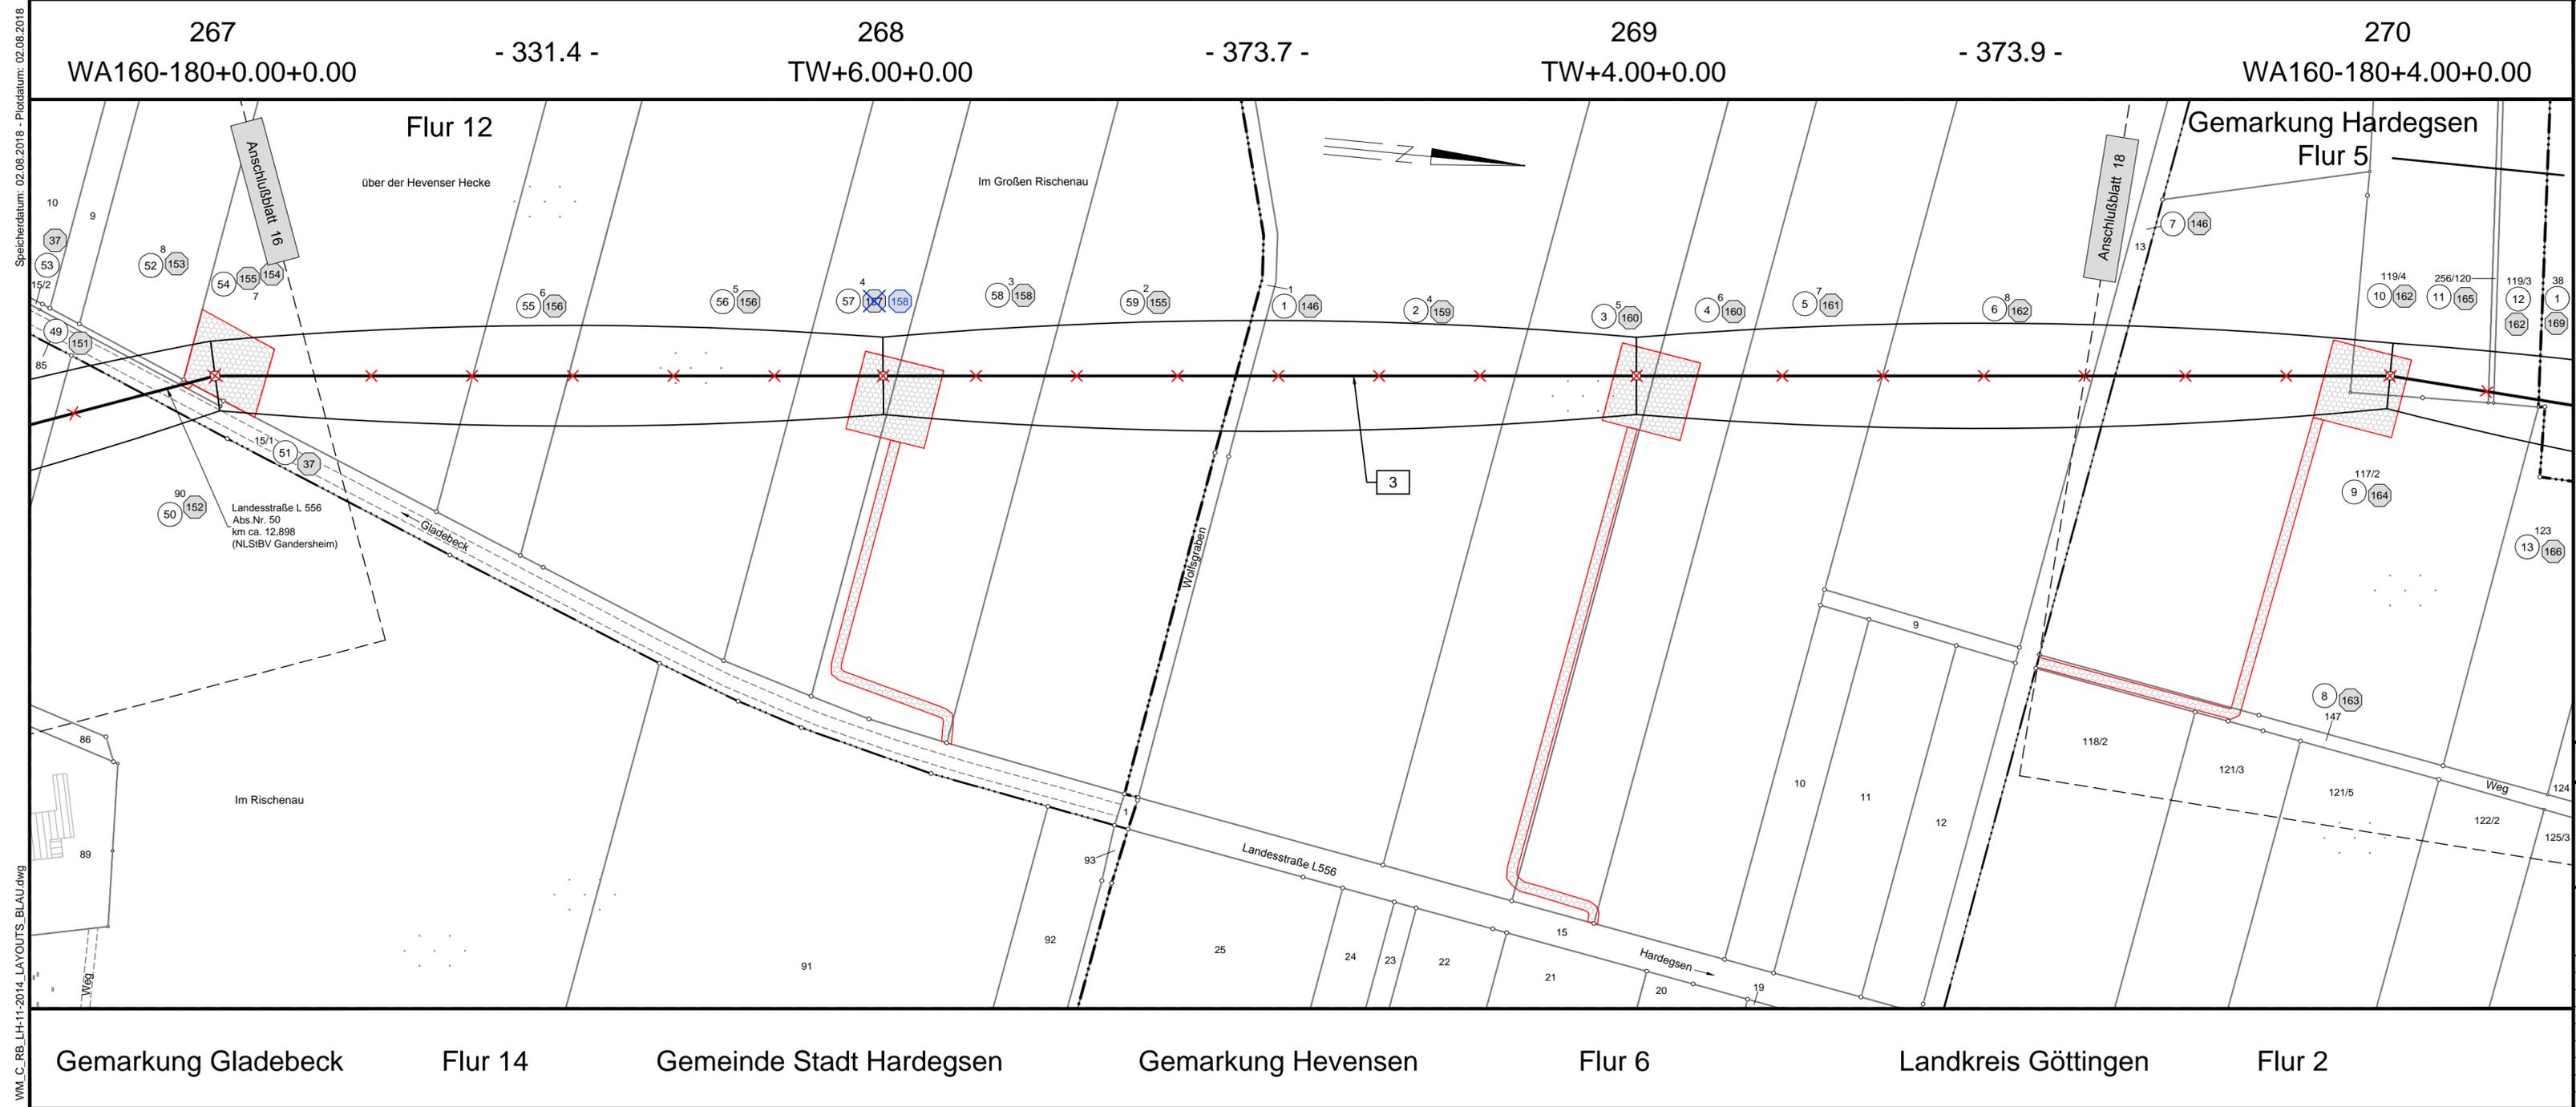

**Legende:**

	Mastnummer		Länge von Mast zu Mast
	267		268
	WA160-180+0.00+0.00		T+6.00+0.00

**Grenzen:**

	Land
	Kreis
	Stadt/Gem.
	Gemarkung
	Flur
	Flurstück
	Flurbereinigung
	Hochsp.-Ltg.

Quellevermerk: Auszug aus den Geobasisdaten der Niedersächsischen Vermessungs- und Katasterverwaltung, © 2012/2013/2014 LBN

Darstellung in blau entspricht Deckblattänderung

**Planfeststellungsunterlage**

Aufgestellt Bayreuth, 10.02.2015

*i.v. Feymann* *i.A. S. C. C.*

Firma	Maßstab:	Einheit:
K2E	1 : 2000	Meter
K2 Engineering GmbH	Bezugssystem:	
	ETRS89 UTM32	
	Datum	Name
	Bearb. 20.01.2015	Neubauer
	Gepr. 28.01.2015	Strache
	Zustand	Gültig
	Org.-Einheit ANO	

**Tennet**  
Taking power further

Zust. Änderung Datum Name Blatt: 17 / 18

Speicherdatum: 02.08.2018 - Plotdatum: 02.08.2018

Gemarkung Gladebeck Flur 14 Gemeinde Stadt Hardegsen Gemarkung Hevensen Flur 6 Landkreis Göttingen Flur 2