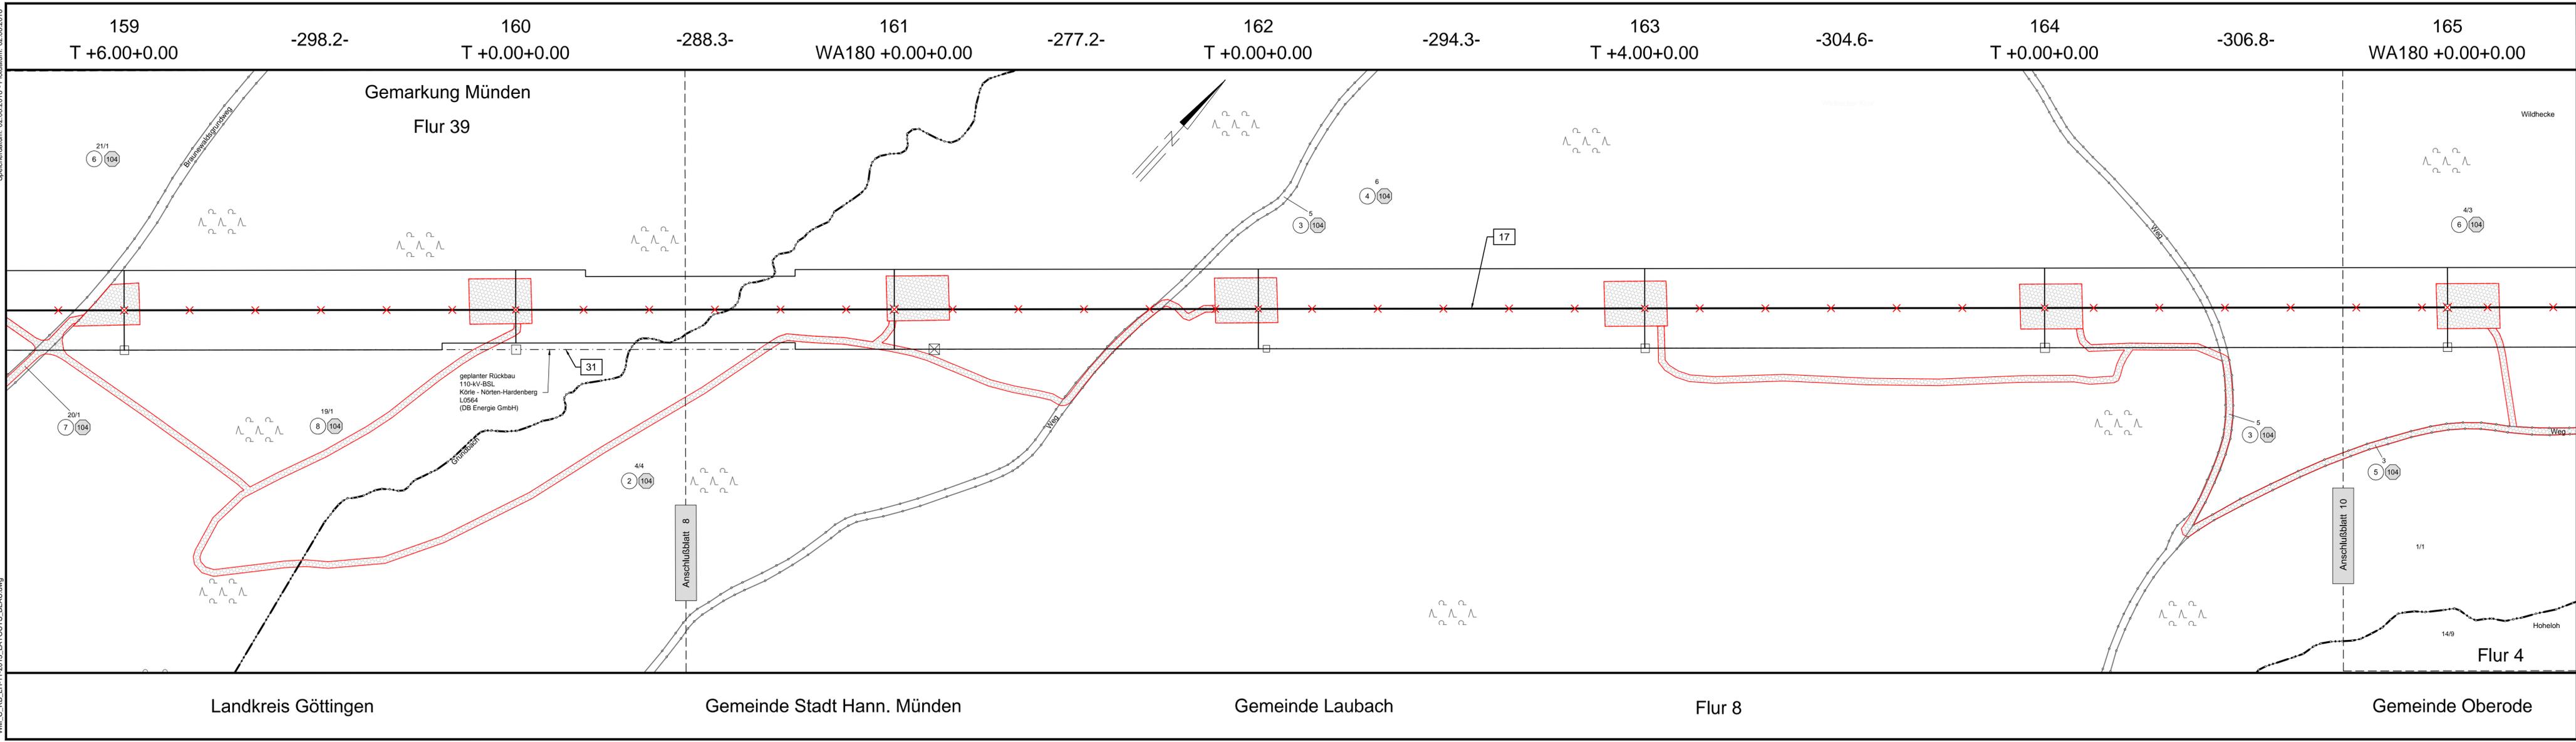


Speicherdatum: 02.08.2018 - Prodatum: 02.08.2018

WM_C_RB_LH-11-2013_LAYOUTS_BLAU.dwg



 
 
 
 
Rückbau 220-kV-Leitung Sandershausen - Göttingen, LH-11-2013

Teilabschnitt: Landesgrenze NI/HE - UW Göttingen
(TenneT TSO GmbH)

 
 
 
 
 
Lage-/Grunderwerbsplan

Mast-Nr. 160 - Mast-Nr. 165

Legende:

 Mastnummer	 Länge von Mast zu Mast	 Arbeitsfläche	 Trassenachse	 Freileitung	 Schutzbereich	 temp. Zuwegung
 140 T +2.00+0.00	 141 WA140-160+0.00+0.00					

Grenzen:

 Land	 Kreis	 Stadt/Gem.	 Gemarkung	 Flur	 Flurstück	 Flurbereinigung	 Hochsp.-Ltg.
 1 Bauwerksnummer	 2 Eigentümer	 3 Schlüsselnummer	 4 Grundstücksordnungsnummer	 5 Flurstücksnummer	 37 Abspannmast	 3 Tragmast	

Quellvermerk: Auszug aus den Geobasisdaten der Niedersächsischen Vermessungs- und Katasterverwaltung
© 2012/2013/2014

Planfeststellungsunterlage		Satzungsgemäß ausgelegt in der Zeit vom	
Aufgestellt Bayreuth,		bis	
10.02.2015		Zeit und Ort der Auslegung sind vor Auslegung ortsüblich bekannt gemacht worden	
 		Gemeinde:	
Firma K2E K2 Engineering GmbH		Dienststempel/Unterschrift	
Maßstab: 1 : 2000	Einheit: Meter	Planfeststellungsbehörde	
Bezugssystem: ETRS89 UTM32	Datum: 20.01.2015	Name: Grenda	
	Bearb.: 28.01.2015	Strache	
	Zustand: Gültig	Org.-Einheit ANO	
			
Zust. Änderung Datum Name Blatt: 09 / 33			

Landkreis Göttingen

Gemeinde Stadt Hann. Münden

Gemeinde Laubach

Flur 8

Gemeinde Oberode