


Speicherdatum: 02.08.2018 - Plotdatum: 02.08.2018

WM_C_RB_LH-11-2013_LAYOUTS_BLAU.dwg

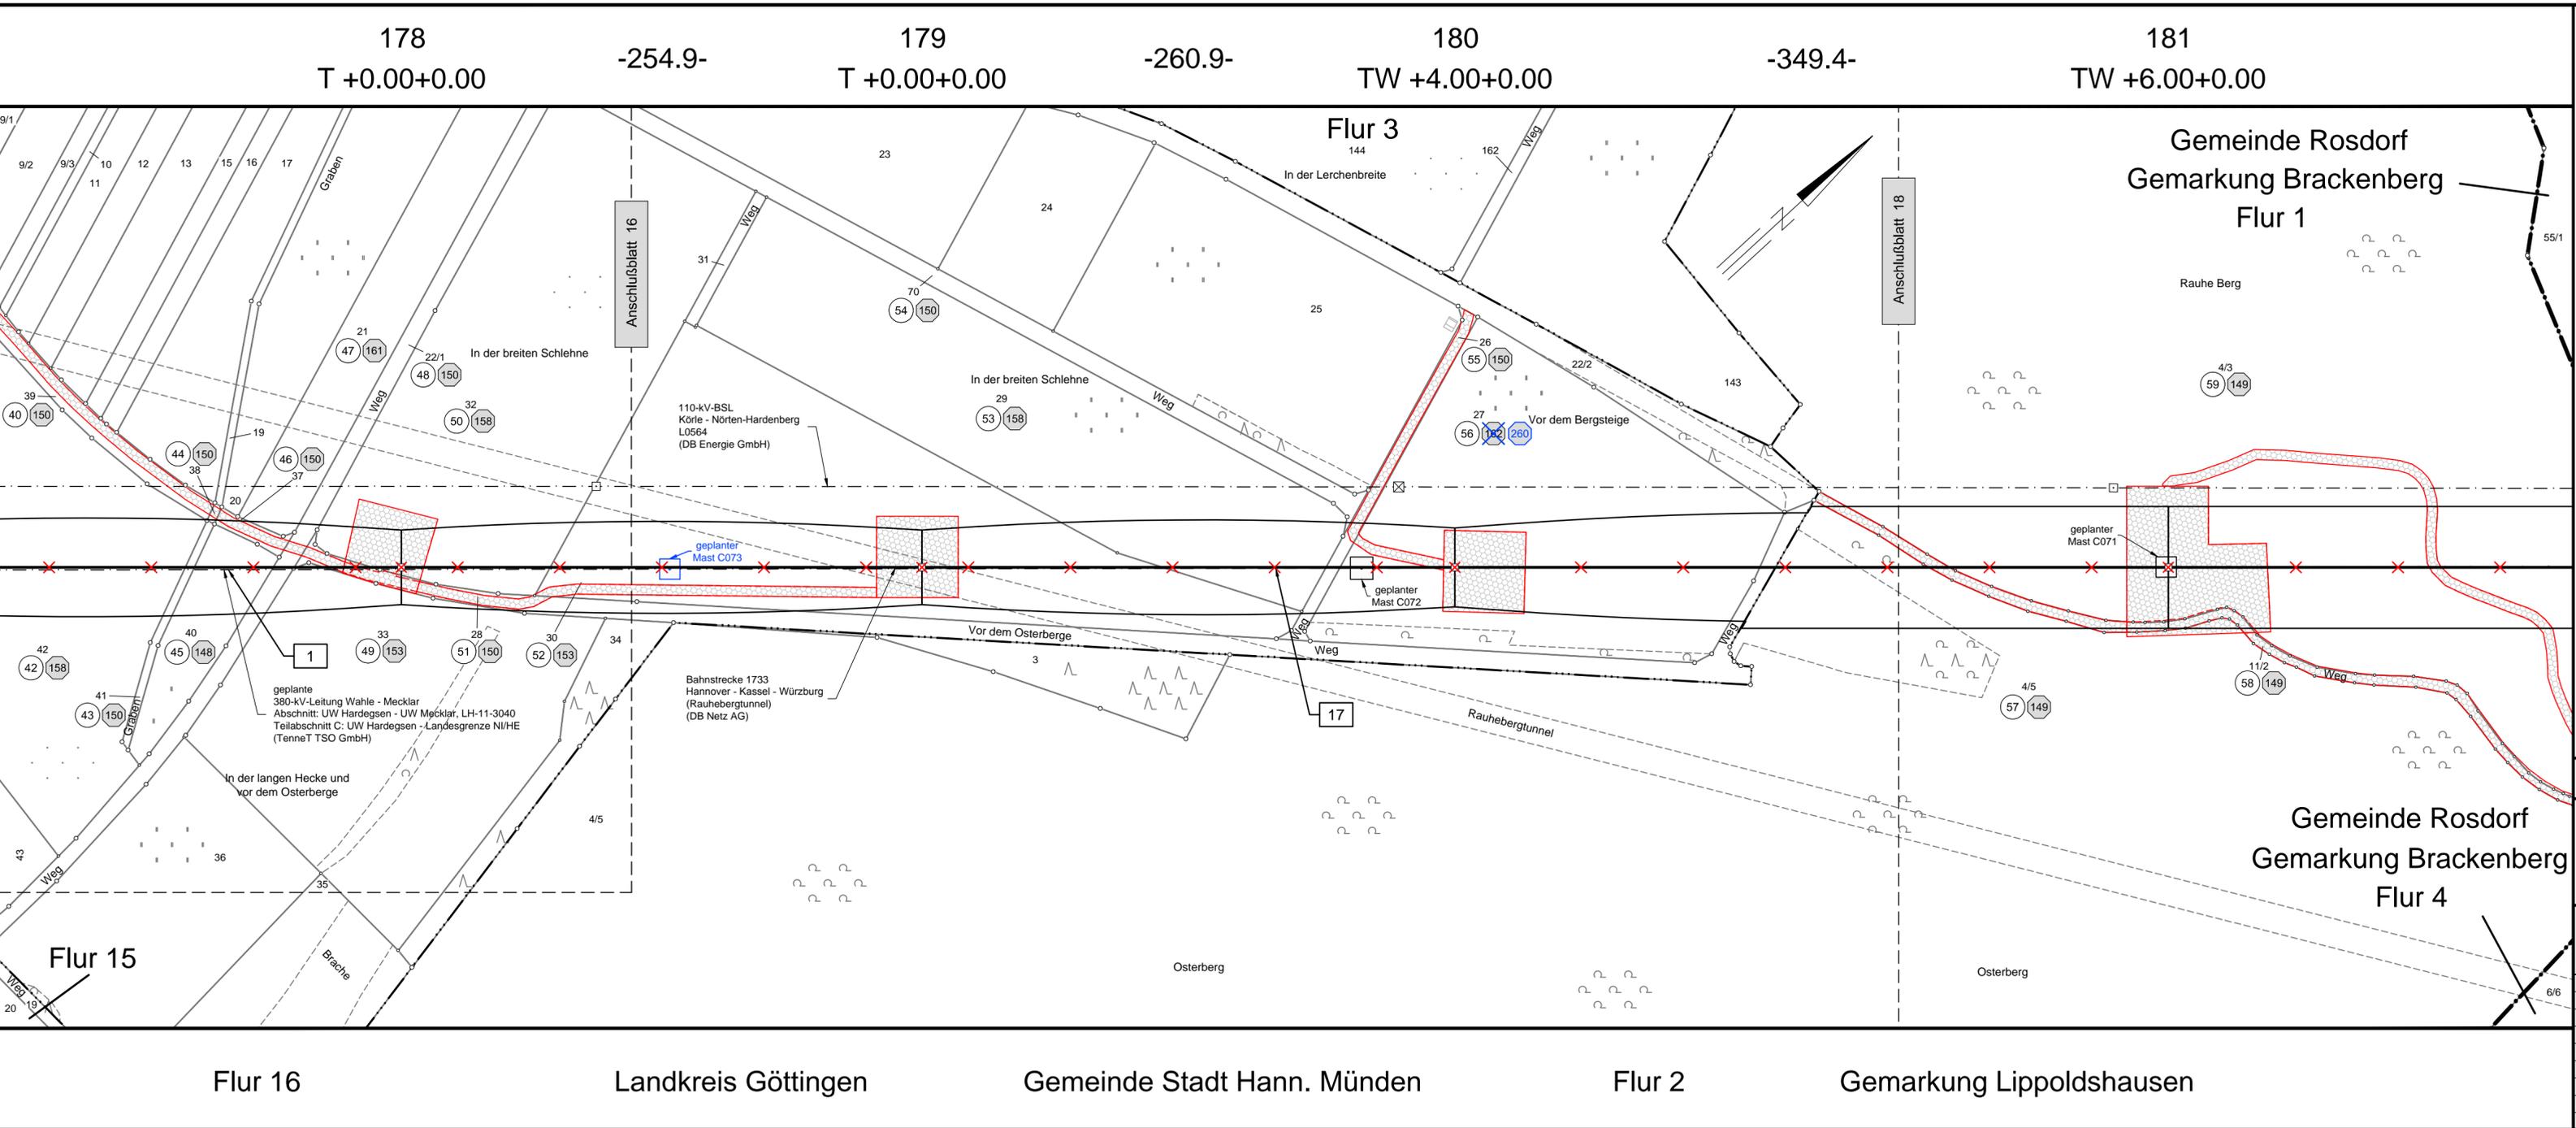

Rückbau 220-kV-Leitung Sandershausen - Göttingen, LH-11-2013

Teilabschnitt: Landesgrenze NI/HE - UW Göttingen
(TenneT TSO GmbH)

Lage-/Grunderwerbsplan

Mast-Nr. 178 - Mast-Nr. 181

Deckblatt

Legende:

<p>Mastnummer T +2.00+0.00</p> <p>Länge von Mast zu Mast -262.7- WA140-160+0.00+0.00</p> <p>Arbeitsfläche</p> <p>Trassenachse</p> <p>Freileitung</p> <p>Schutzbereich</p> <p>temp. Zuwegung</p>	<p>1 1 Bauwerksnummer</p> <p>1 1 Eigentümer Schlüsselnummer</p> <p>1 1 Grundstücks- ordnungsnummer</p> <p>37 37 Flurstücksnummer</p> <p>⊠ ⊠ Abspannmast</p> <p>⊠ ⊠ Tragmast</p> <p>⊠ ⊠ Mast Rückbau</p> <p>Darstellung in blau entspricht Deckblattänderung</p>	<p>Grenzen:</p> <p>Land</p> <p>Kreis</p> <p>Stadt/Gem.</p> <p>Gemarkung</p> <p>Flur</p> <p>Flurstück</p> <p>Flurbereinigung</p> <p>Hochsp.-Ltg.</p>
---	---	--

Quellvermerk: Auszug aus den Geobasisdaten der Niedersächsischen Vermessungs- und Katasterverwaltung
© 2012/2013/2014

Planfeststellungsunterlage

Aufgestellt
Bayreuth, 10.02.2015

i.v. J. J. J. *i.v. S. S. S.*

Firma	Maßstab:	Einheit:
K2E	1 : 2000	Meter
K2 Engineering GmbH	Bezugssystem:	
	ETRS89 UTM32	
	Datum	Name
	Bearb. 20.01.2015	Grenda
	Gepr. 28.01.2015	Strache
	Zustand	Gültig
	Org.-Einheit ANO	
Tennet Taking power further		
A Deckblatt	30.07.18	JG
Zust. Änderung	Datum	Name
Blatt: 17 / 33		

Satzungsgemäß ausgelegt in der Zeit
vom
bis

Zeit und Ort der Auslegung sind vor Auslegung ortsüblich bekannt gemacht worden

Gemeinde:

Dienstsigel/Unterschrift

Planfeststellungsbehörde

WM_C_RB_LH-11-2013_LAYOUTS_BLAU.dwg