


202 WA180 +0.00+0.00 -359.2- 203 TW +2.00+0.00

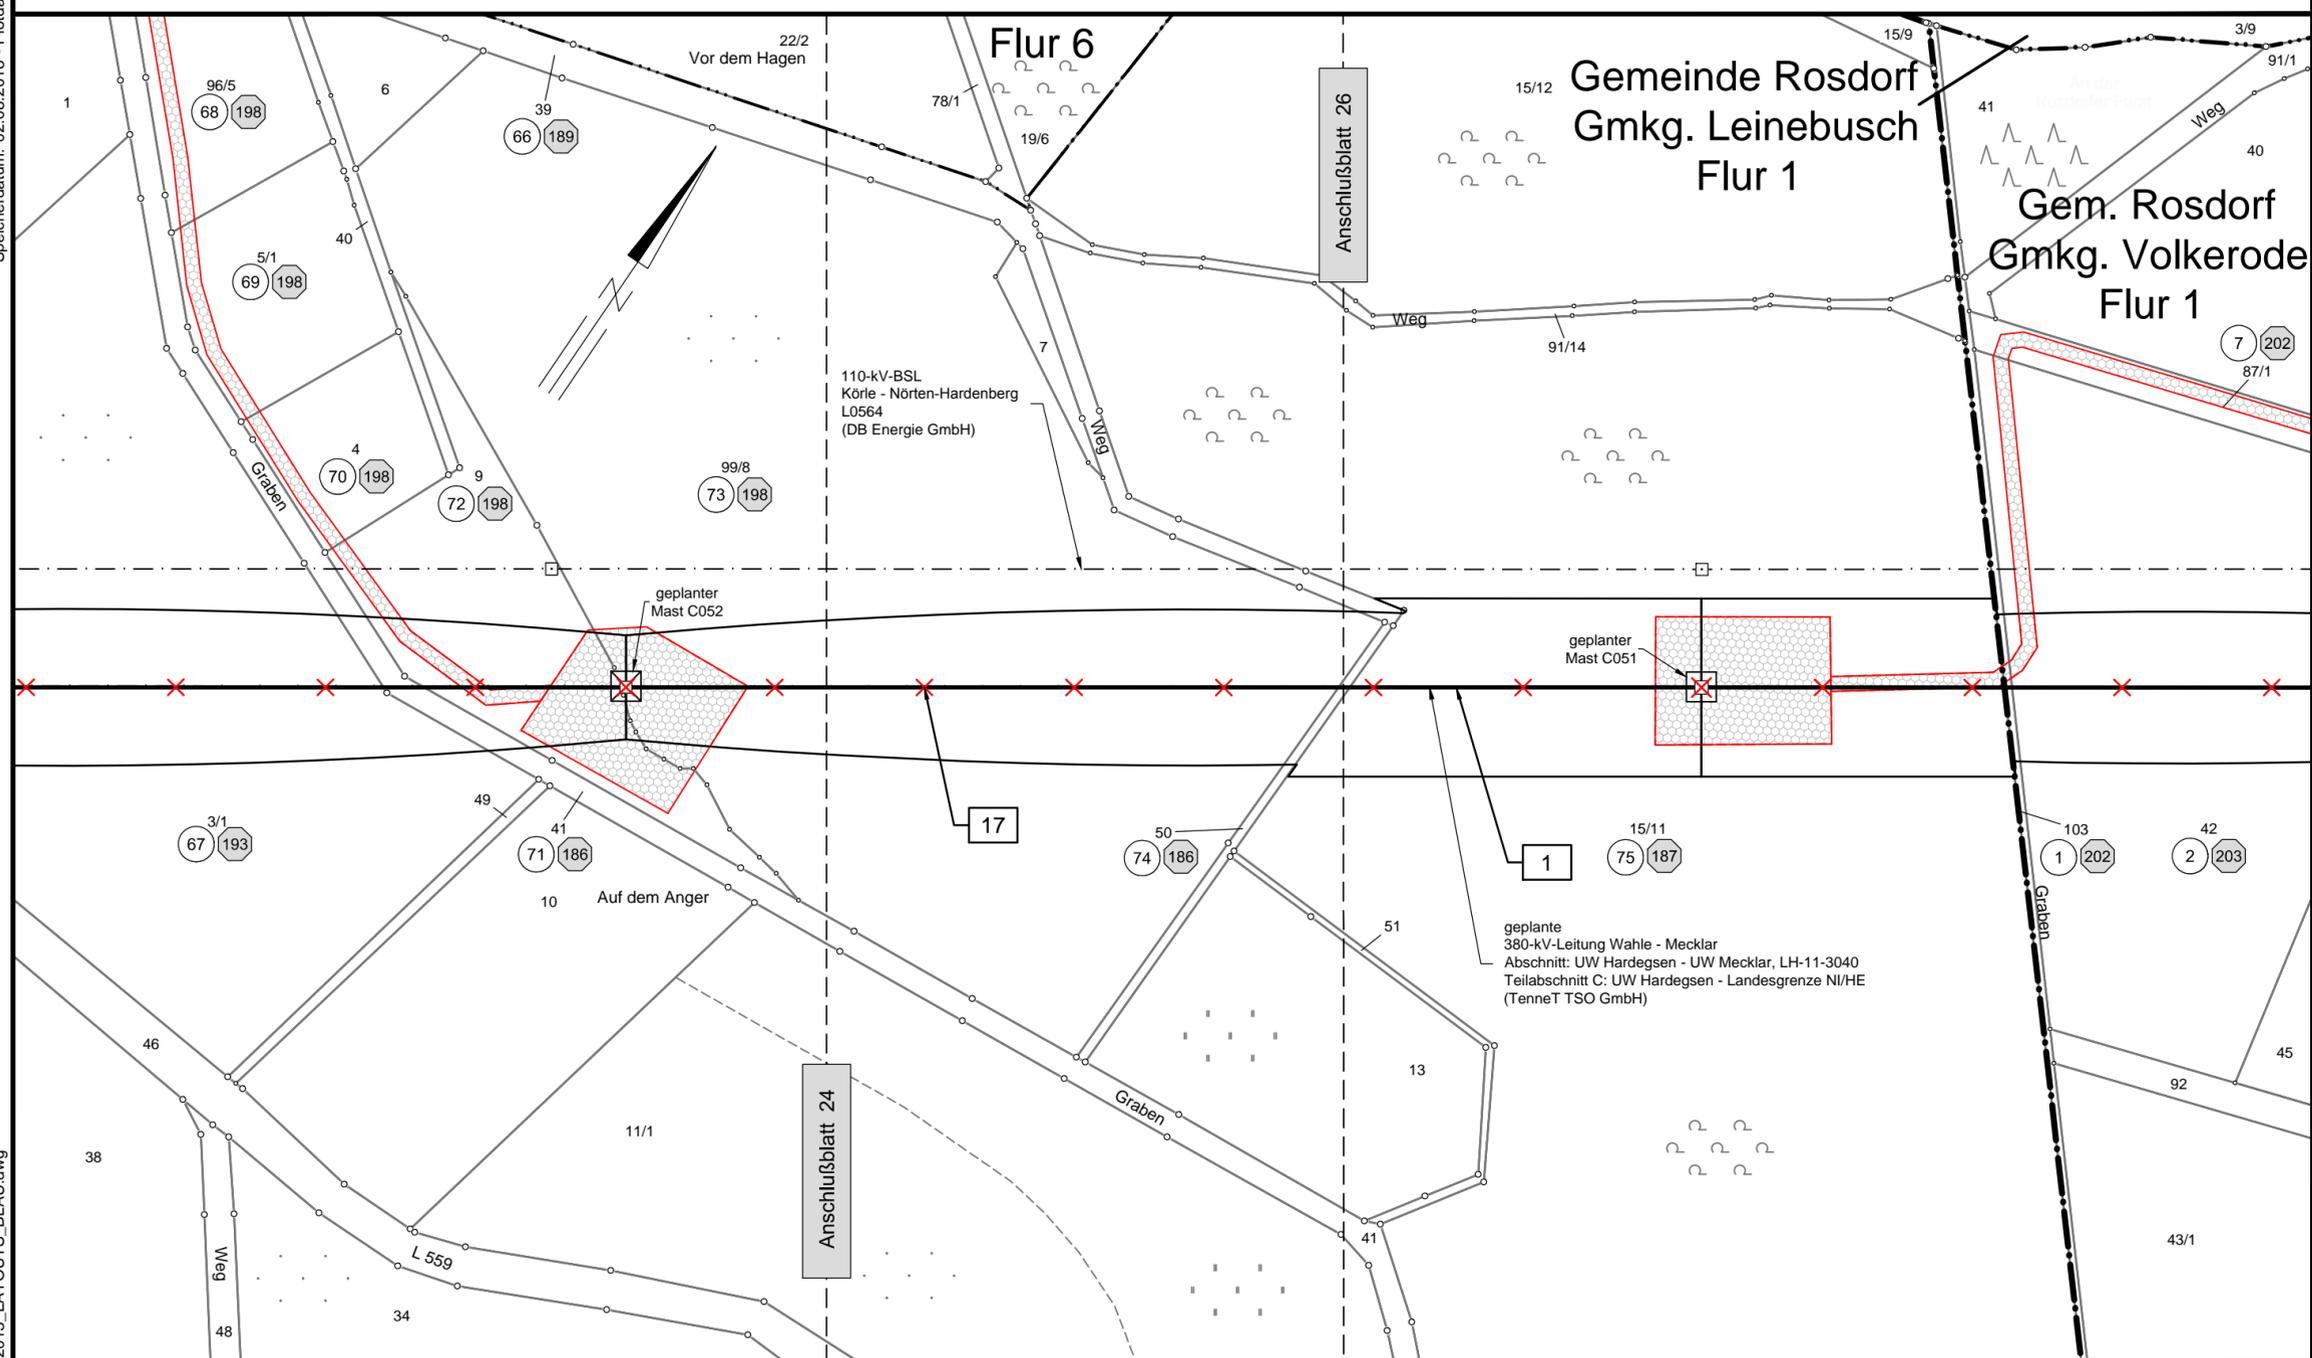


# Rückbau 220-kV-Leitung Sandershausen - Göttingen, LH-11-2013

Teilabschnitt: Landesgrenze NI/HE - UW Göttingen  
(TenneT TSO GmbH)

## Lage-/Grunderwerbsplan


Mast-Nr. 202 - Mast-Nr. 203

**Legende:**

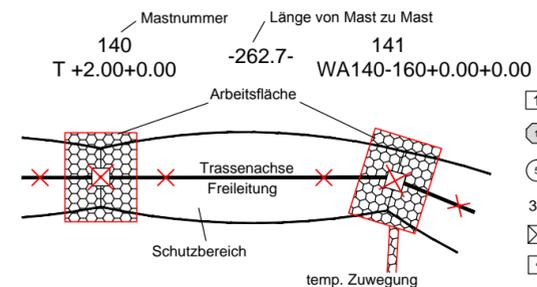

- 1 Bauwerksnummer
- 1 Eigentümer Schlüsselnummer
- 6 Grundstücksordnungsnummer
- 37 Flurstücksnummer
- ⊗ Abspannmast
- Tragmast

**Grenzen:**

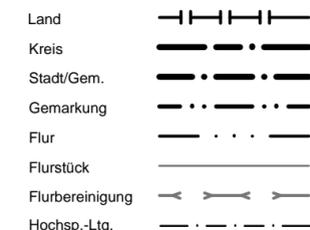

Quellvermerk: Auszug aus den Geobasisdaten der Niedersächsischen Vermessungs- und Katasterverwaltung © 2012/2013/2014 LBN

### Planfeststellungsunterlage

Aufgestellt Bayreuth, 10.02.2015  
*i.v. Jeymann* *i.A. Söcken*

Firma: K2E, K2 Engineering GmbH  
Maßstab: 1 : 2000  
Bezugssystem: ETRS89 UTM32  
Einheit: Meter

Datum	Name
Bearb. 20.01.2015	Grenda
Gepr. 28.01.2015	Strache
Zustand	Gültig
Org.-Einheit ANO	

Satzungsgemäß ausgelegen in der Zeit vom ..... bis .....

Zeit und Ort der Auslegung sind vor Auslegung ortsüblich bekannt gemacht worden

Gemeinde: .....

Dienstsigel/Unterschrift .....

Planfeststellungsbehörde

Landkreis Göttingen Gemeinde Jühnde Gemarkung Jühnde Flur 7



Zust. Änderung Datum Name Blatt: 25 / 33