

Rückbau 110-kV-Leitung Abzweig Weende, LH-11-1087 (Avacon AG)

Lage-/Grunderwerbsplan Mast-Nr. 001A - Mast-Nr.003 Deckblatt

Legende:


Grenzen:

[1] 1	Bauwerksnummer	Land	— — — —
[1]	Eigentümer	Kreis	— — — —
[1]	Schlüsselnummer	Stadt/Gem.	— — — —
[1]	Grundstücks- ordnungsnummer	Gemarkung	— — — —
[37]	Flurstücksnummer	Flur	— — — —
[X]	Abspannmast	Flurstück	— — — —
[+]	Tragmast	Flurbereinigung	— — — —
[X]	Mast Rückbau	Hochsp.-Ltg.	— — — —

Darstellung in blau entspricht Deckblattänderung

Quellvermerk: Auszug aus den Geobasisdaten der Niedersächsischen Vermessungs- und Katasterverwaltung.
© 2012/2013/2014

Planfeststellungsunterlage		Satzungsgemäß ausgelegt in der Zeit vom	
Aufgestellt Bayreuth,		bis	
Zeit und Ort der Auslegung sind vor Auslegung ortsüblich bekannt gemacht worden		Gemeinde:	
Firma K2E K2 Engineering GmbH		Maßstab: 1 : 2000	Einheit: Meter
Bezugssystem: ETRS89 UTM32		Datum	Name
Bearb.	20.01.2015	Graf	
Gepr.	28.01.2015	Strache	
Zustand		Gültig	
Org.-Einheit	ANO		
A Deckblatt	30.07.18	JG	
Zust. Änderung	Datum	Name	Blatt: 02 / 02

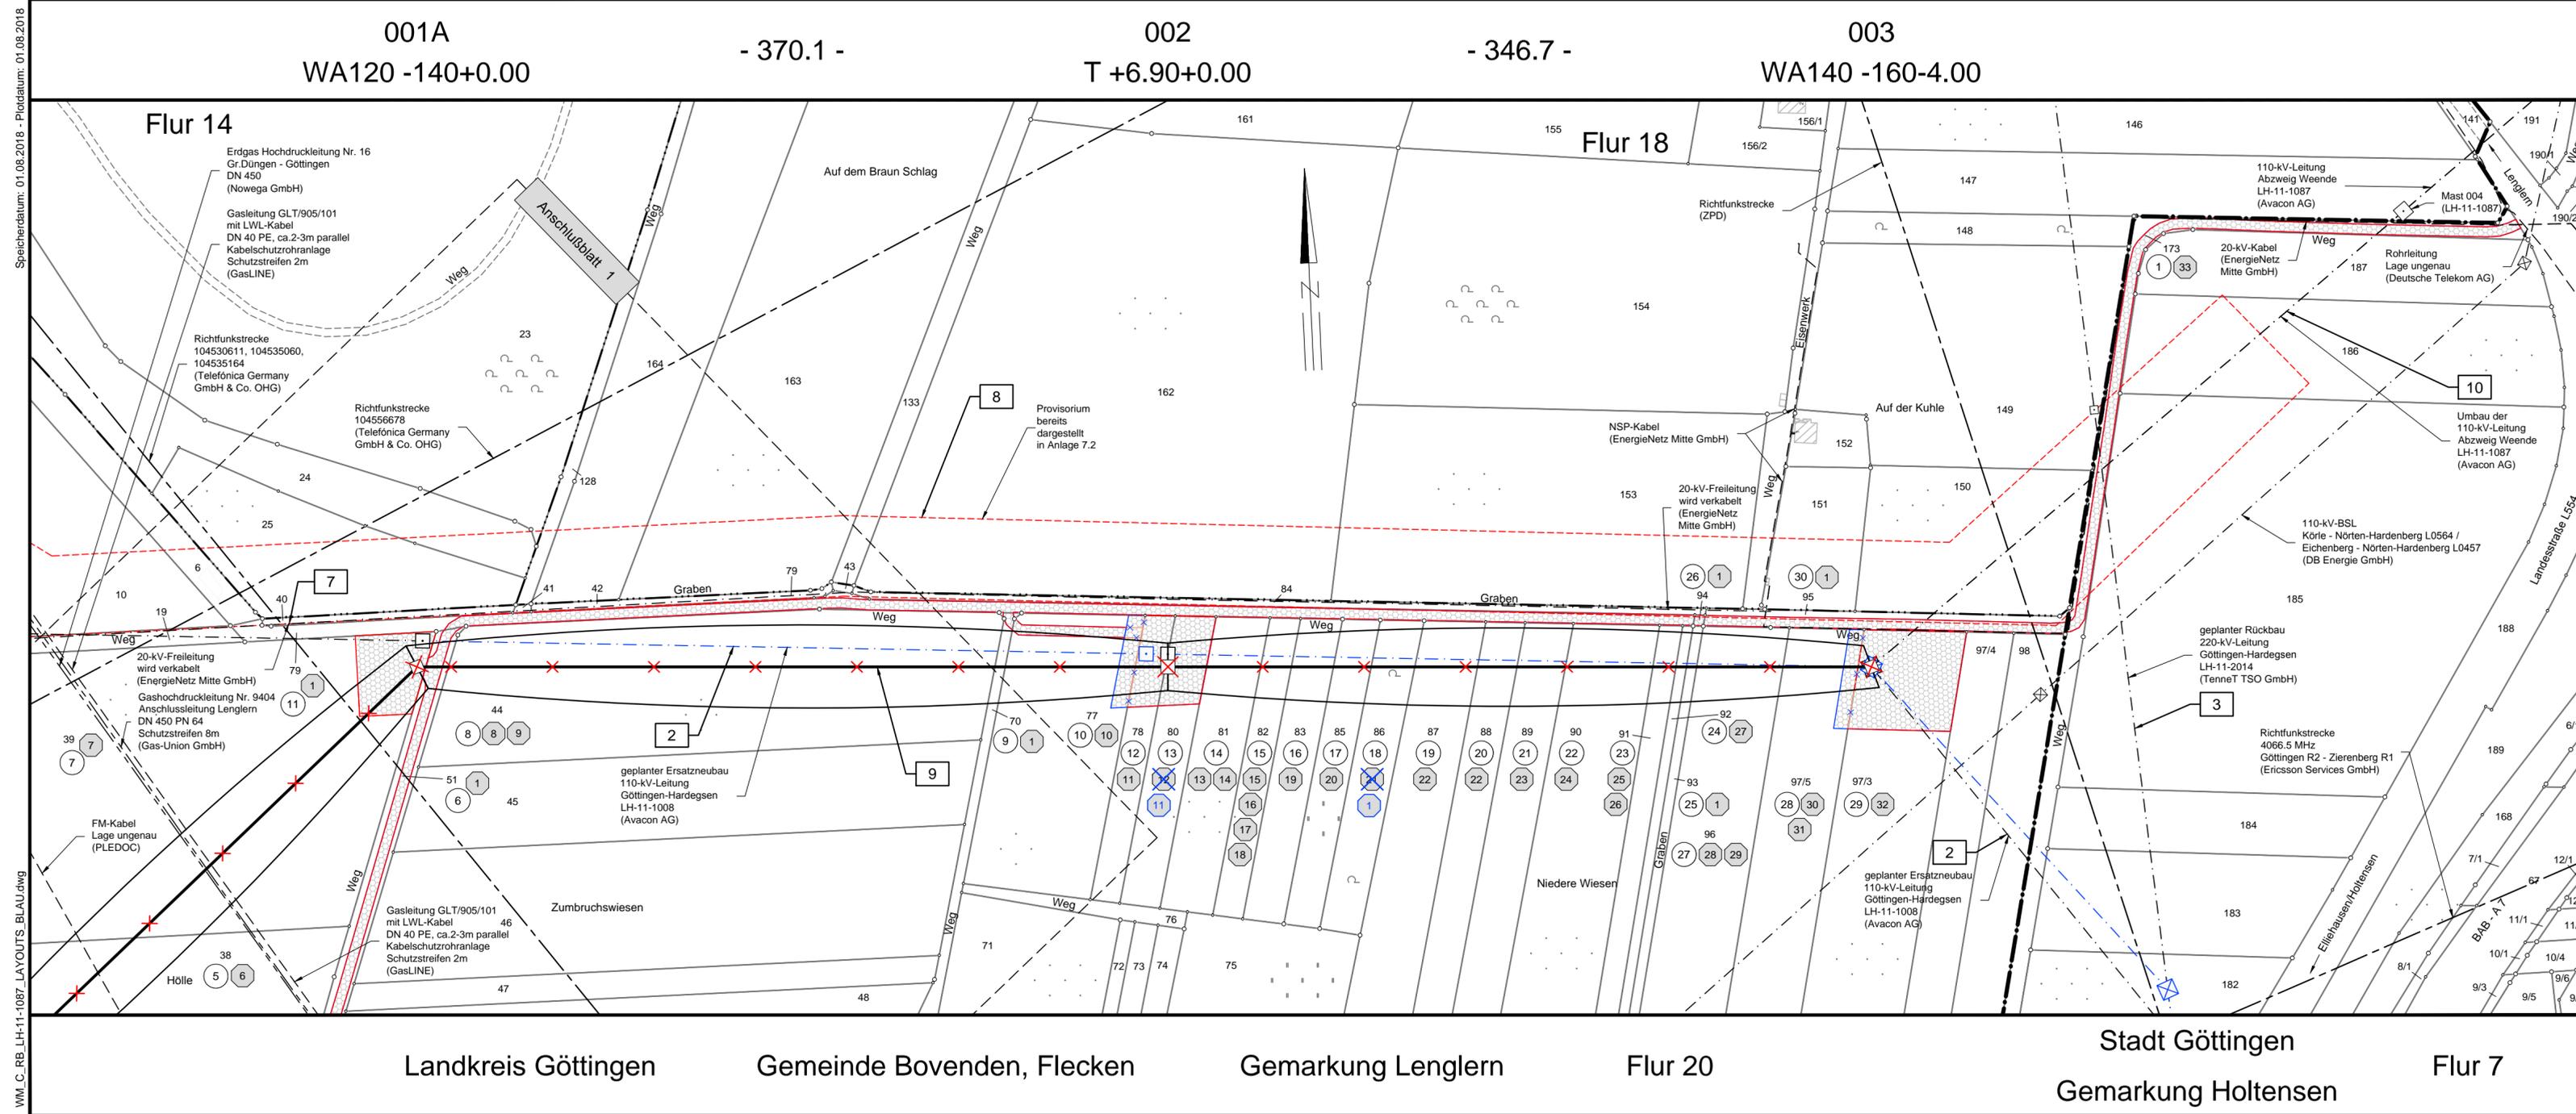

Speicherdatum: 01.08.2018 - Plotdatum: 01.08.2018
WM_C_RB_LH-11-1087_LAYOUTS_BLAU.dwg