


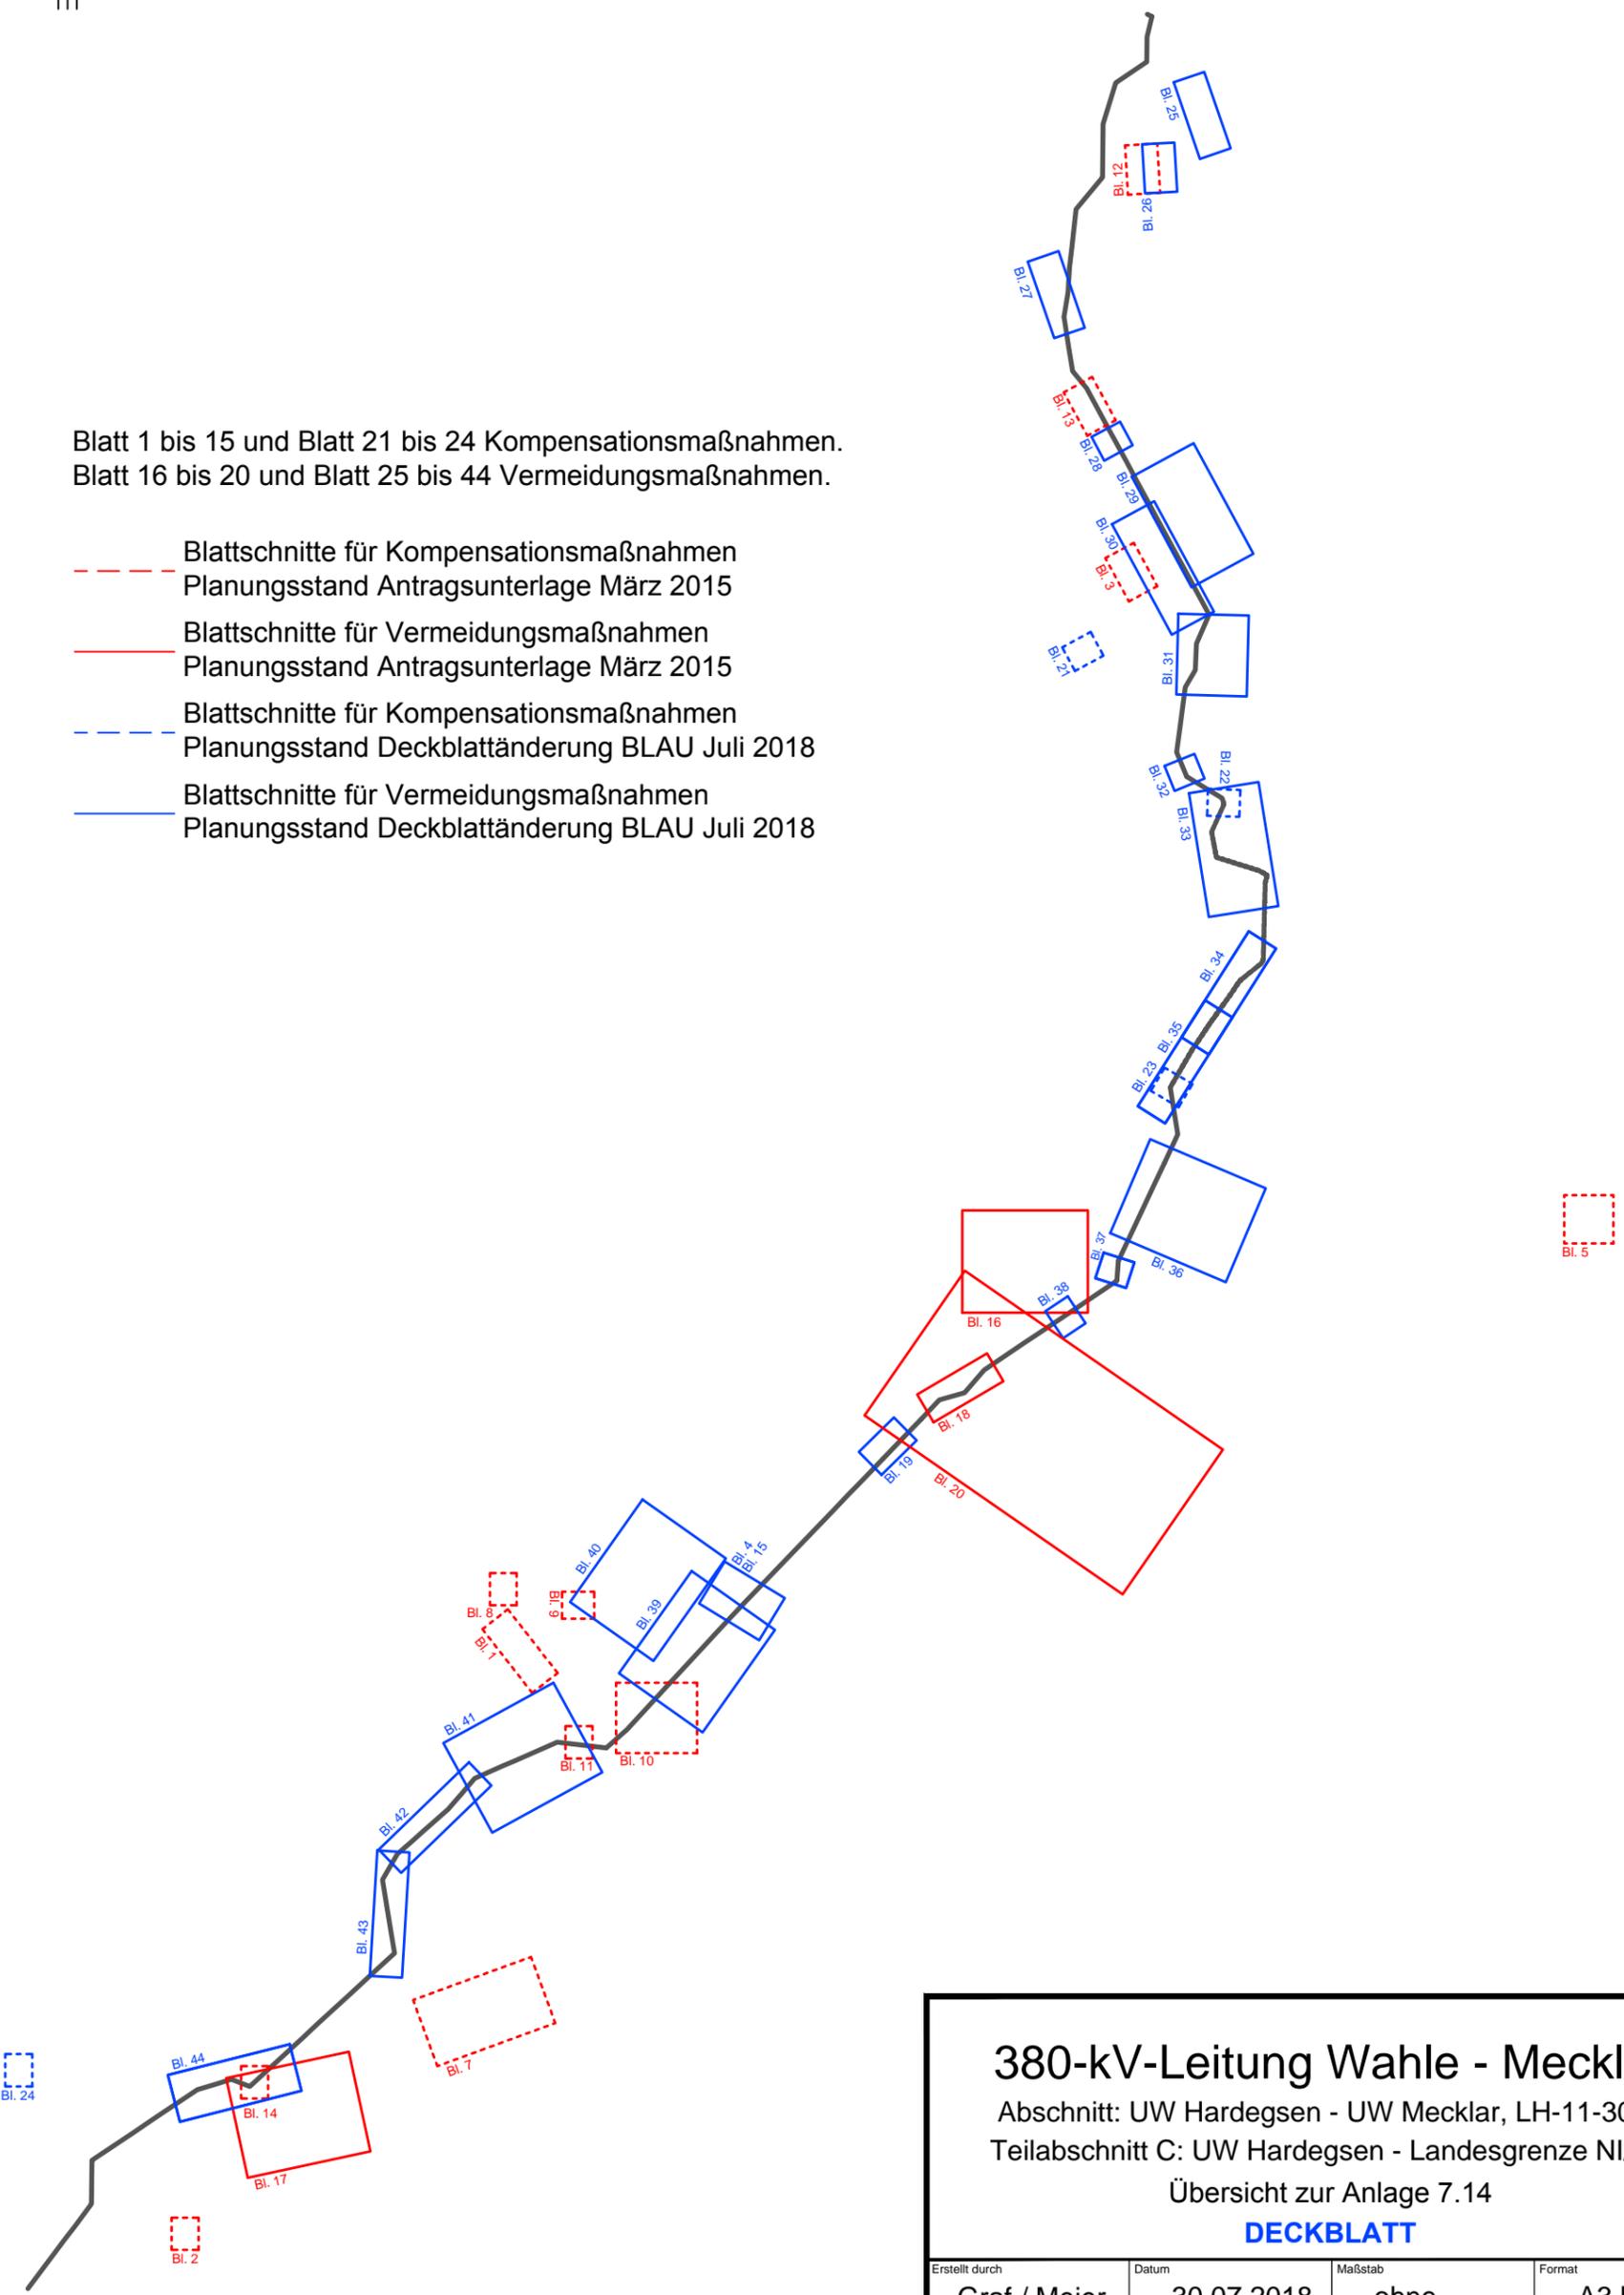

Bl. 6

Blatt 1 bis 15 und Blatt 21 bis 24 Kompensationsmaßnahmen.
Blatt 16 bis 20 und Blatt 25 bis 44 Vermeidungsmaßnahmen.

- - - Blattschnitte für Kompensationsmaßnahmen
Planungsstand Antragsunterlage März 2015
- Blattschnitte für Vermeidungsmaßnahmen
Planungsstand Antragsunterlage März 2015
- - - Blattschnitte für Kompensationsmaßnahmen
Planungsstand Deckblattänderung BLAU Juli 2018
- Blattschnitte für Vermeidungsmaßnahmen
Planungsstand Deckblattänderung BLAU Juli 2018



Bl. 5

380-kV-Leitung Wahle - Mecklar
Abschnitt: UW Hardeggen - UW Mecklar, LH-11-3040
Teilabschnitt C: UW Hardeggen - Landesgrenze NI/HE
Übersicht zur Anlage 7.14
DECKBLATT

Erstellt durch	Datum	Maßstab	Format
Graf / Meier	30.07.2018	ohne	A3 hoch