


# Längsprofil der Leitung "380-kV-Leitung Wahle - Mecklar, Teilabschnitt C" (Trassenachse)

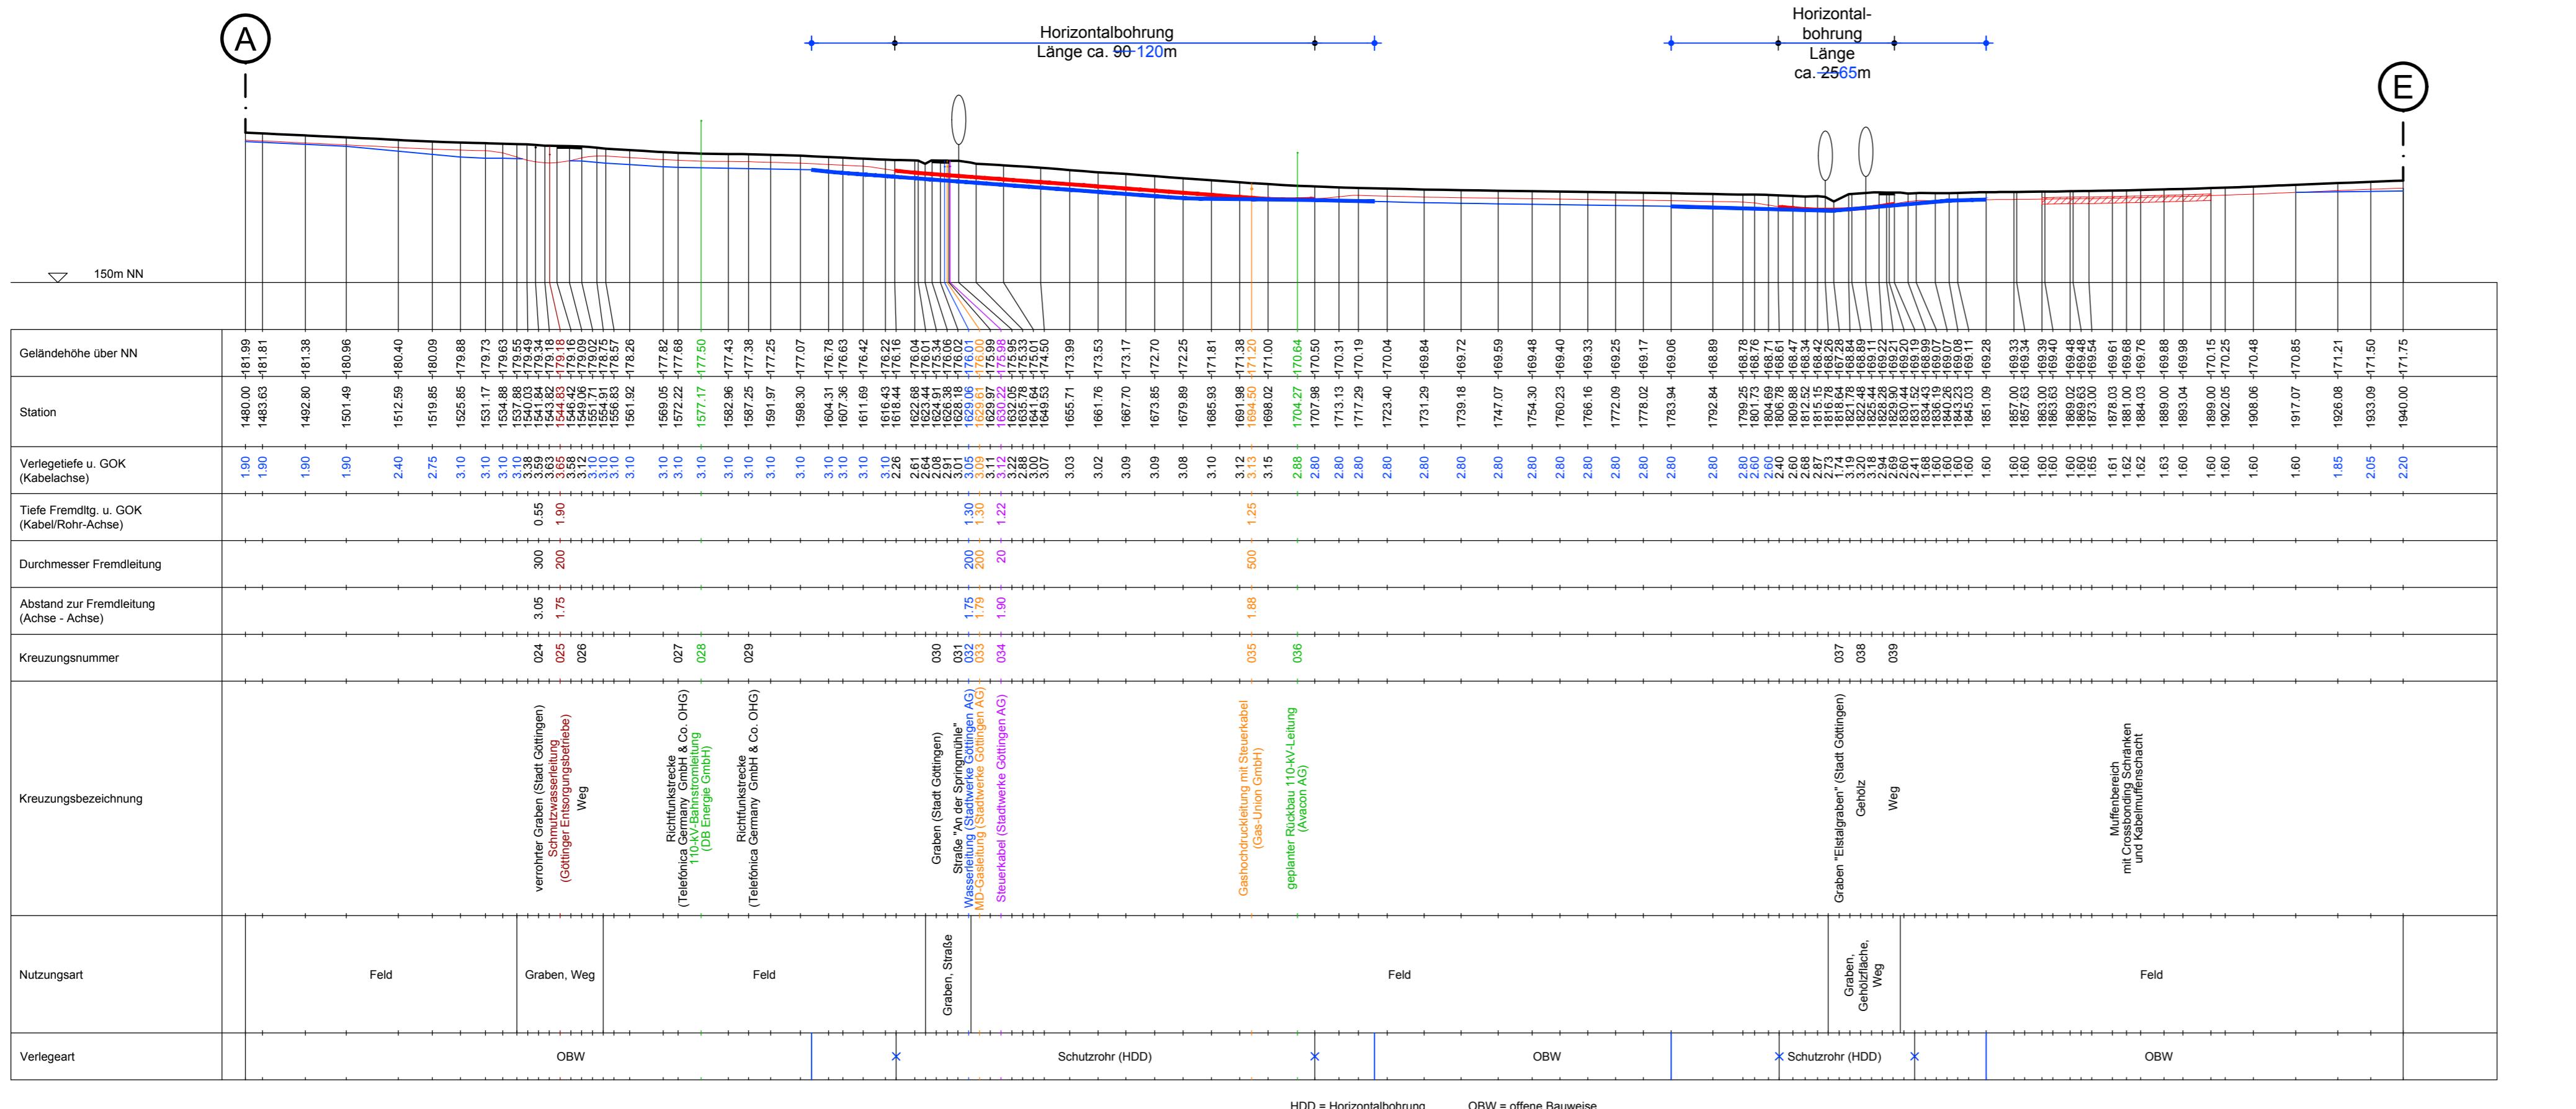

## 380-kV-Leitung Wahle - Mecklar

Abschnitt : UW Hardegsen - UW Mecklar, LH-11-3040  
Teilabschnitt C: UW Hardegsen - Landesgrenze NI/HE

## Profilplan km 1+480 - km 1+940 (nachrichtlich)

## Deckblatt

### Legende:

Erdkabel	Wasser	FM
Erdkabel Deckblatt	HSP	HS
KÜA	Kabelübergangsanlage	MSP
Darstellung in blau entspricht Deckblattänderung	Gas	NSP

### Planfeststellungsunterlage

Aufgestellt Bayreuth, 10.02.2015		Satzungsgemäß ausgelegen in der Zeit vom ..... bis .....	
<i>i.V. J. Feuermaier</i> <i>J. R. Seeger</i>		Zeit und Ort der Auslegung sind vor Auslegung ortsüblich bekannt gemacht worden	
Gemeinde: ..... Dienstsiegel/Unterschrift: .....		Gemeinde: ..... Dienstsiegel/Unterschrift: .....	
Firma K2E		Maßstab: 1 : 1000	Einheit: Meter
K2 Engineering GmbH		Bezugssystem:	
		Datum	Name
		Bearb. 20.01.2015	Schröder
		Gepr. 28.01.2015	Nestler-Stahl
		Zustand	Gültig
		Org.-Einheit ANO	-
Zust. Änderung		Datum	Name
A Deckblatt		30.07.2018 AGL	Tennet
Zust.		Blatt:	27 / 63