



Regelgrabenprofil 380-kV-Kabelgraben Phasenabstand 0.60 m (2 Systeme mit je 2 x 3 Phasen parallel geschaltet) Maßstab 1:200

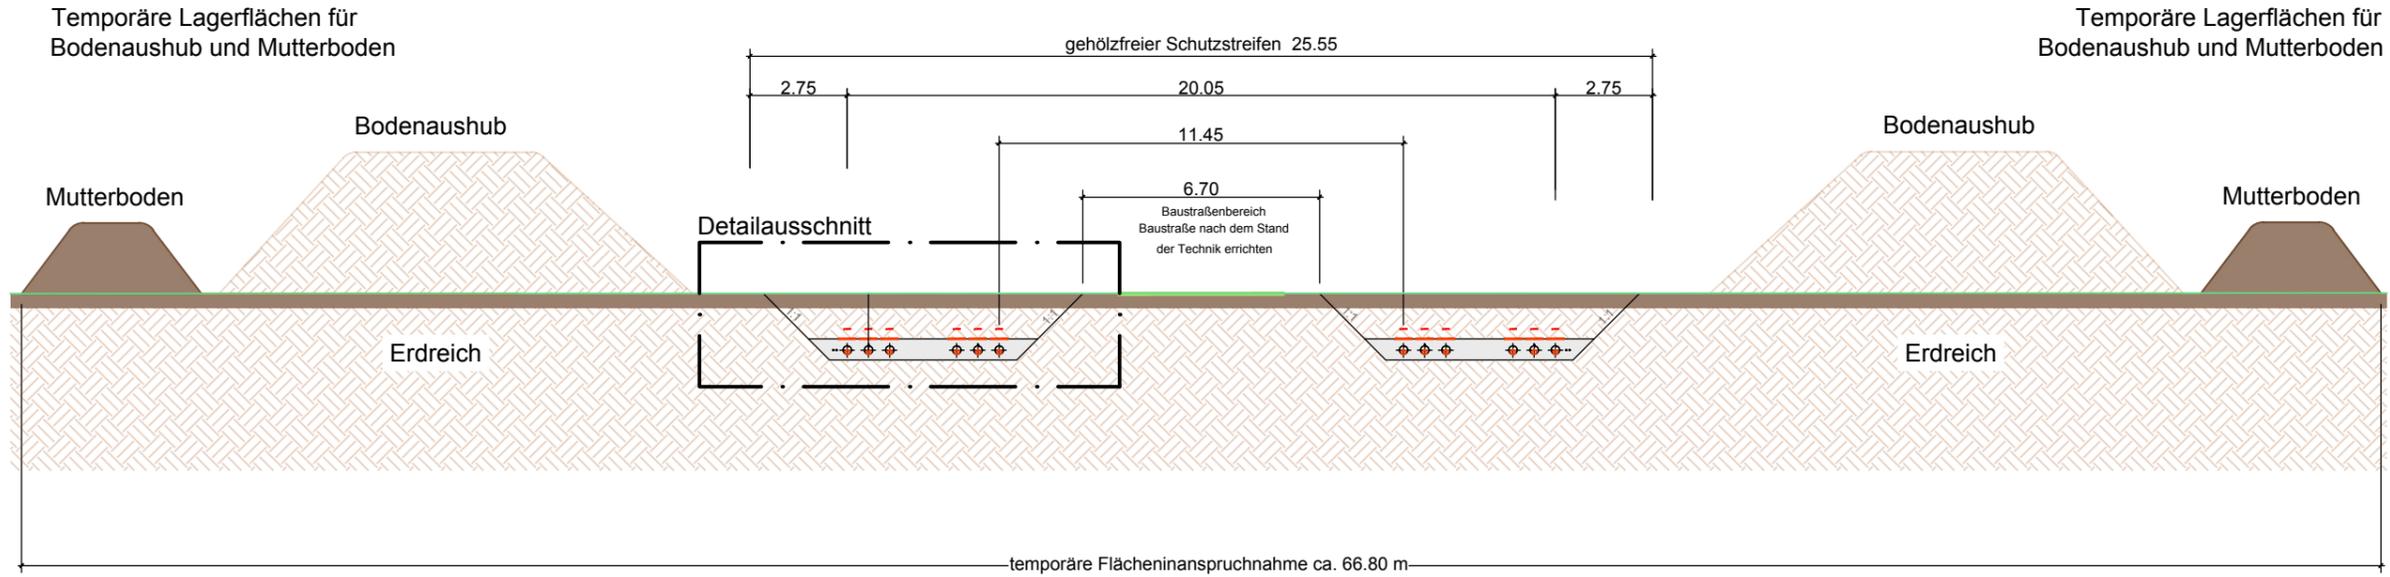

Detailausschnitt Maßstab 1:100

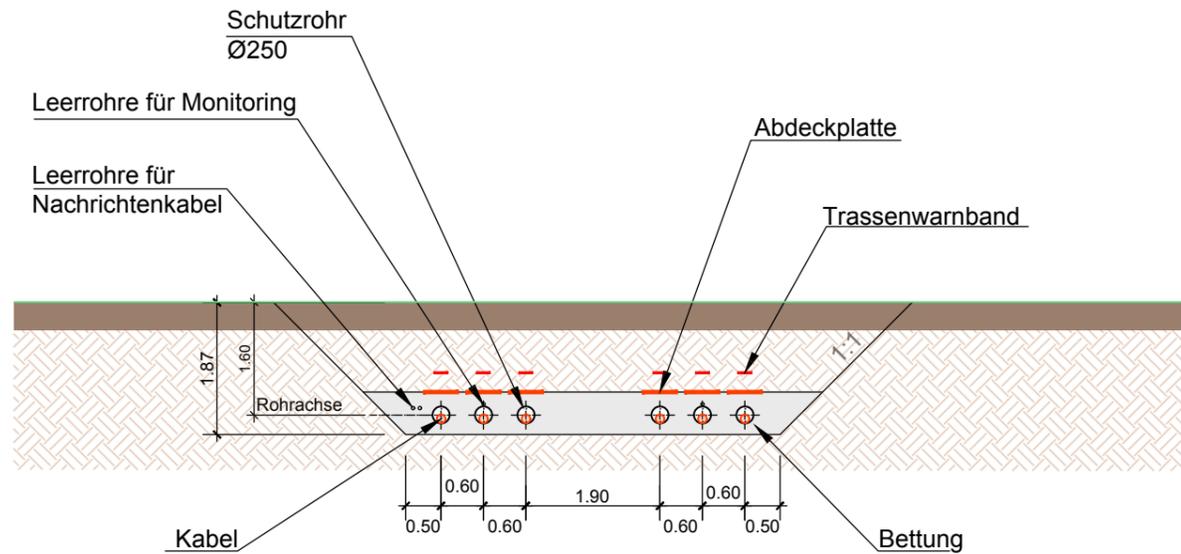

Deckblatt

Planfeststellungsunterlage

Aufgestellt
Bayreuth, 30.07.2018

i.v. P. Volkert i.A. E. Bitt

Satzungsgemäß ausgelegt in der Zeit
vom
bis

Zeit und Ort der Auslegung sind vor Auslegung ortsüblich bekannt gemacht worden

Gemeinde:

Dienstsiegel/Unterschrift

Planfeststellungsbehörde

Firma iwb iwb Ingenieurgesellschaft mbH	Maßstab: 1 : 200 / 1 : 100	Einheit: Meter
	Bezugssystem: ETRS89	
	Datum	Name
	Bearb. 23.03.2018	Grefe
	Gepr. 23.03.2018	Loose
	Zustand	gültig
	Org.-Einheit ANO	-
Tennet Taking power further		
Zust.	Änderung	Datum
		Name
Blatt: 1 / 1		