



Nordansicht Stall 3


Westansicht

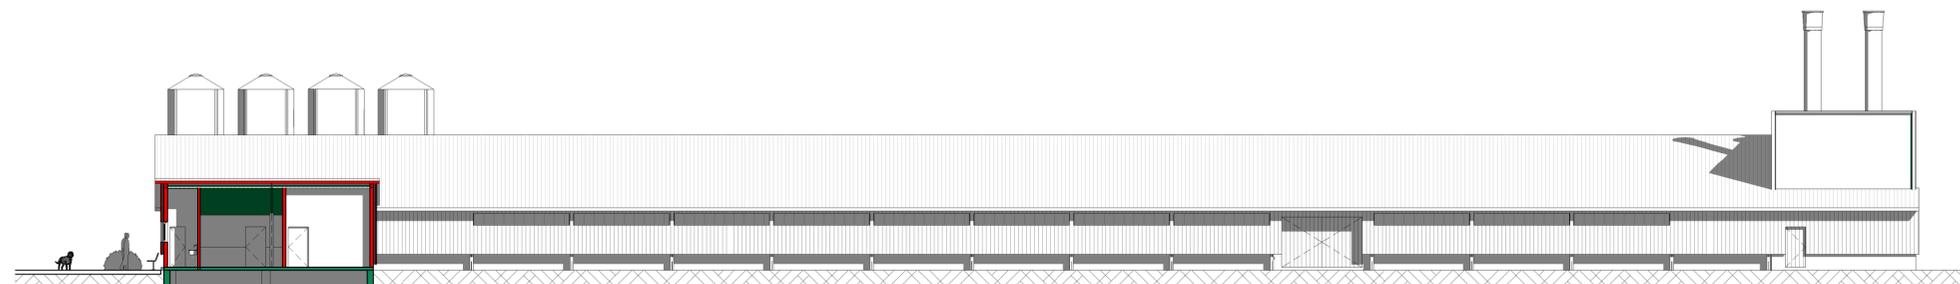

Südansicht Stall 3

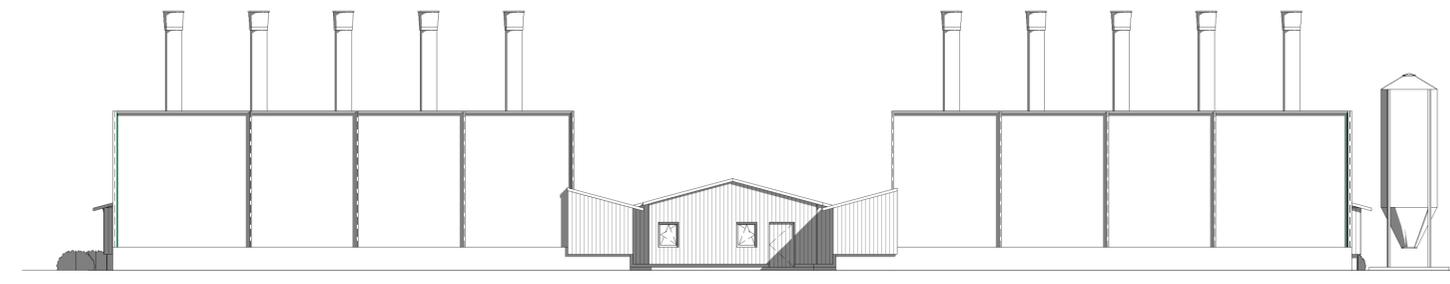


Ostansicht

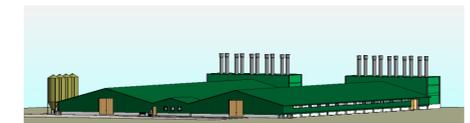


Süd-Westansicht

Alle Maße sind am Bau zu prüfen und haben nur Gültigkeit in Verbindung mit den geprüften und genehmigten Bauunterlagen (Zeichnung und Statik)

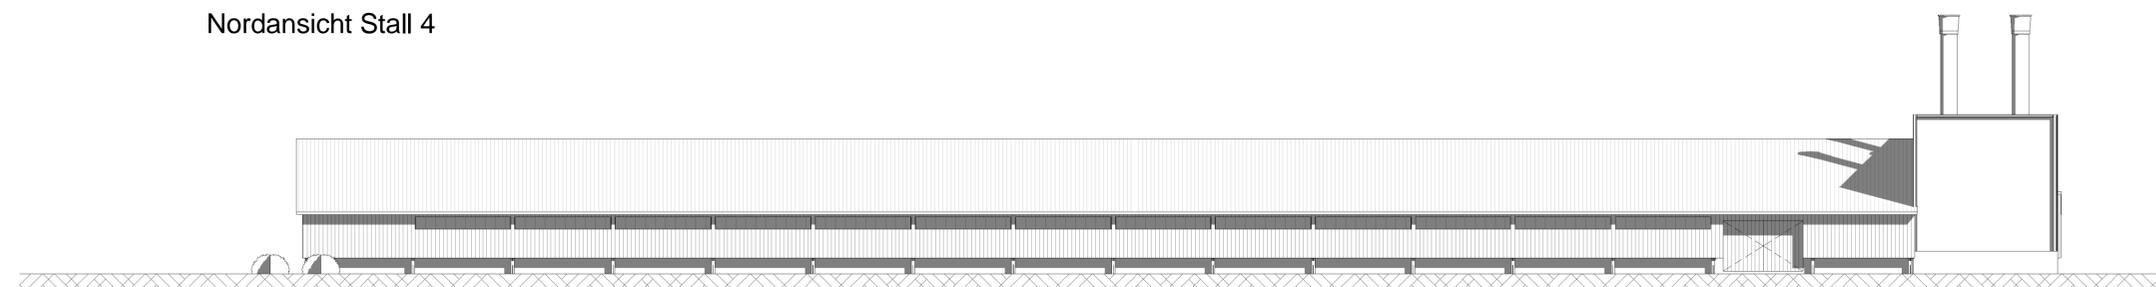

Nordansicht Stall 4

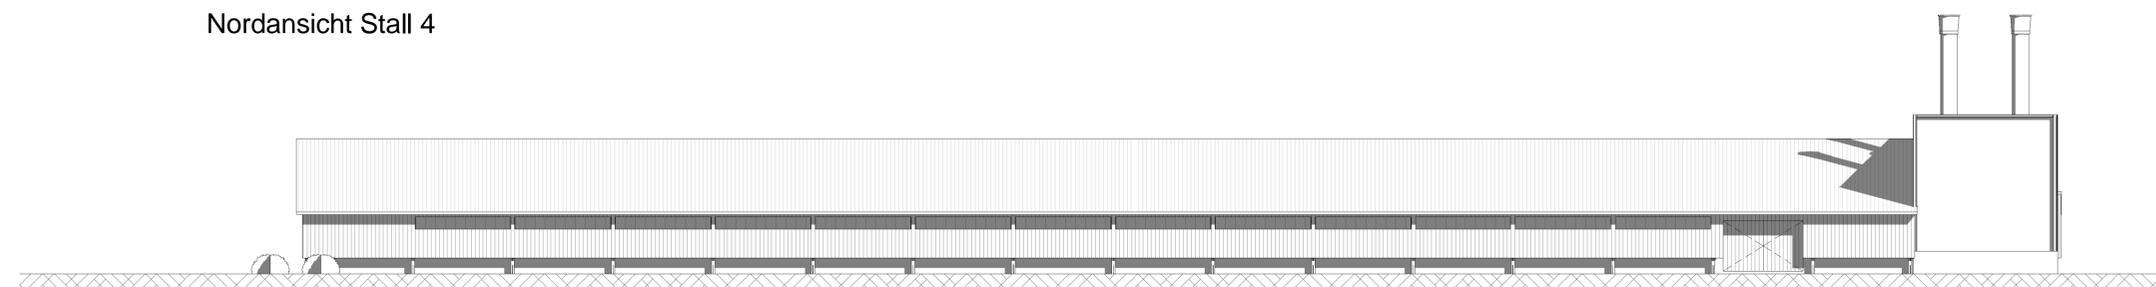

Südansicht Stall 4

Nr.	Datum	Änderung	Bearbeiter
Geschäftsstelle Meppen Am Nachtigallenwäldchen 2 Fon 05931 9358-0 Fax 05931 9358-50 info-meppen@nlg.de			
		 Niedersächsische Landgesellschaft mbH	
Objekt: Errichtung des 3.+4. Hähnchenmaststalles einschl. Ablufturm und Einbau DLG-zertifizierten Ablufwäschers Aufstellung von 4 Futtermittelsilos (je40m³) u. Einbau von zwei SW-Auffanggruben			
Bauherr: Schulze-Zumkley Hähnchenmast GmbH&Co.KG 49163 Bohmte			Zeichnung: Ansichten
Meppen, den 13.09.2016	gez. Hüdepohl	Maßstab : 1:200	
Entwurfsverfasser: Friedhelm Börger Dipl.-Ing. Architekt EL-Nr. 12196		Unterschrift des Bauherren: _____ Ort, Datum	
			Projektnummer: 501721292 Blatt Nr.: 2/2