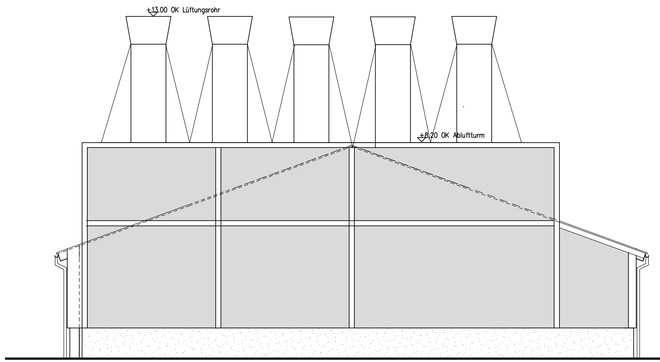

Stall 2

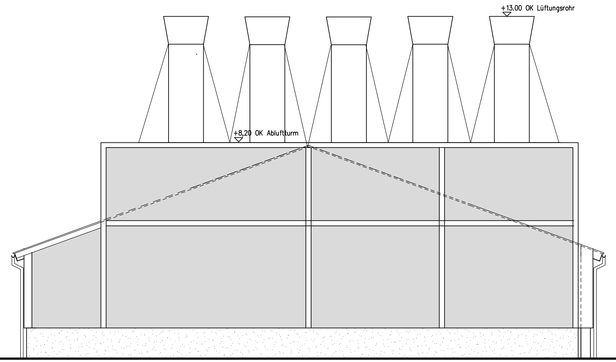

Stall 1

Ostansicht

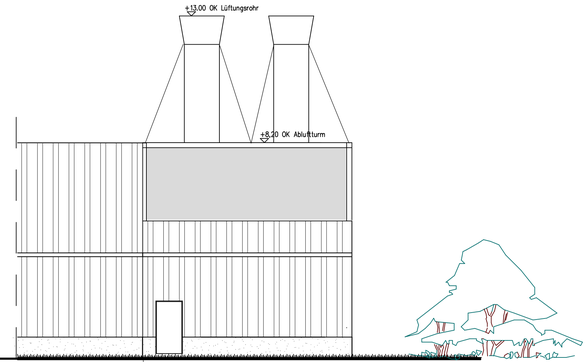

vorh. Stall — Anbau Ablufturm

Südansicht Stall 1

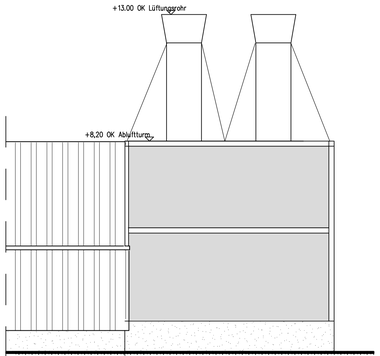

vorh. Stall — Anbau Ablufturm

Südansicht Stall 2

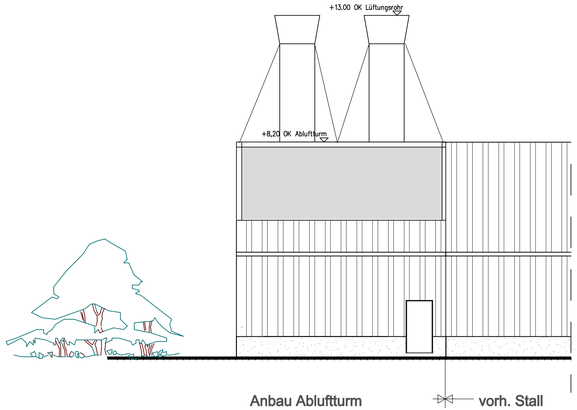

Anbau Ablufturm — vorh. Stall

Nordansicht Stall 2

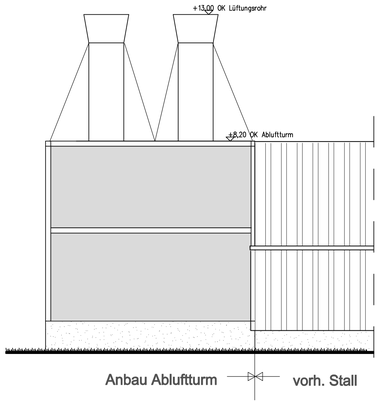

Anbau Ablufturm — vorh. Stall

Nordansicht Stall 1

Nr.	Datum	Änderung	Bearbeiter

Niedersächsische Landgesellschaft m.b.H.

Geschäftsstelle Osnabrück
Am Schölerberg 6
49082 Osnabrück
Telefon (0541) 95733-0
Telefon (0541) 95733-33

aktiv für Land und Leute

Objekt: **Vergrößerung des Ablufturmes mit Einbau eines DLG-zertifizierten Abluftwäschers am vorh.Hähnchenmaststall 1+2**

Bauherr: Schulze-Zumkley GmbH&CoKG	Ort: 49163 Bohmte Flur 27, Flurstück 58 +59	Kreis: Osnabrück	Zeichnung: Ansichten
Osnabrück, d. 21.09.16	gez.: Hü	Maßstab: 1 : 100	
Planverfasser	Unterschrift des Bauherren		Projekt Nr.: 501721292
	Ort,Datum		Blatt Nr.: 4