





Schnitt A - A' (Herrichtungsschnitt, vgl. Anlage 7.1)

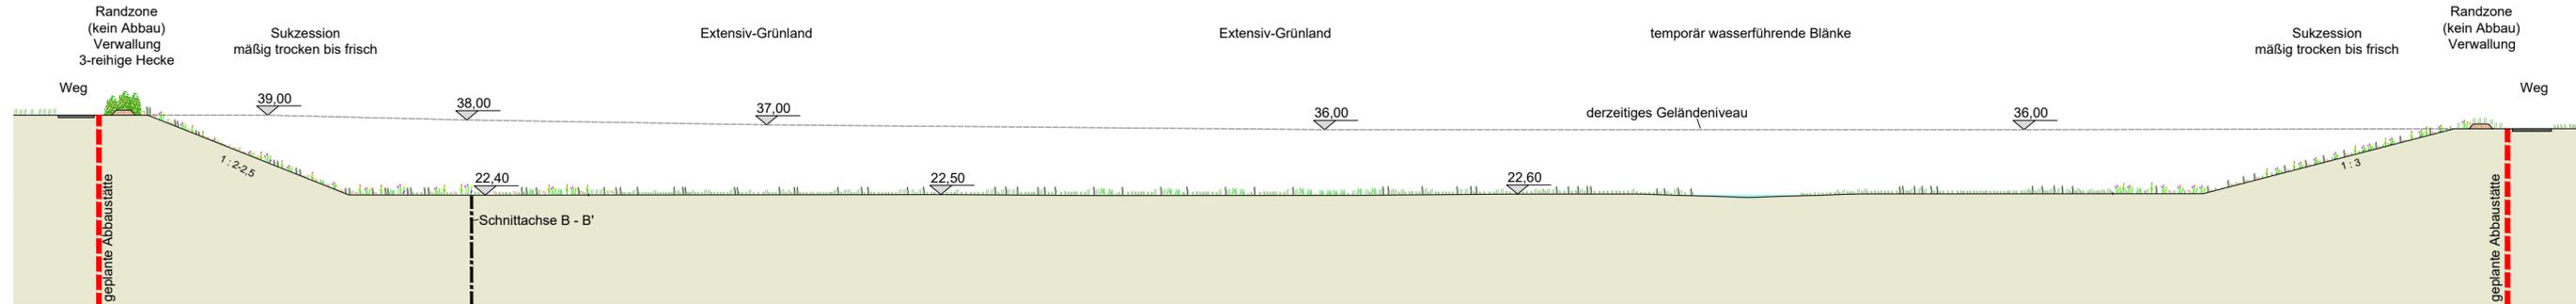

Schnitt B - B' (Herrichtungsschnitt, vgl. Anlage 7.1)

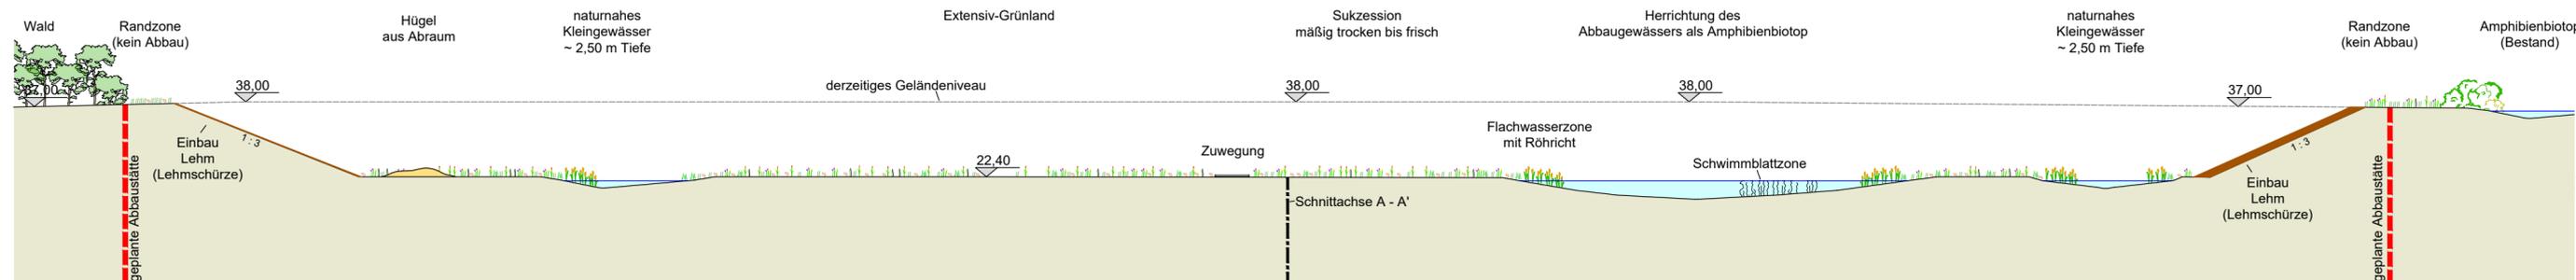

Schnitt C - C' (Verfüllschnitt, vgl. Anlage 7.2)

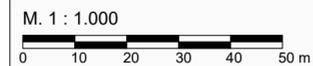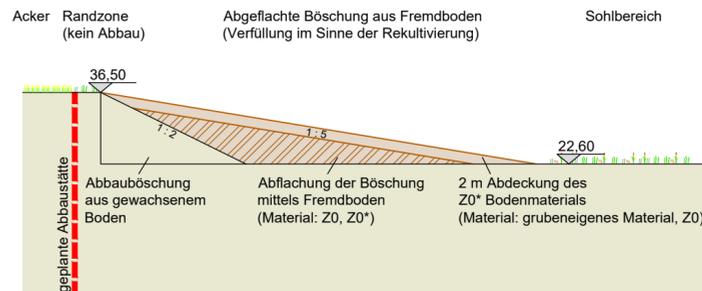

Sandabbau bei Elstorf



Heidelberger Sand und Kies GmbH
 Auf der Halloh 1
 21684 Stade

Schnitte

Antrag gem. § 68 WHG auf Herstellung eines Gewässers zum Neuaufschluss eines Sandabbaus bei Elstorf, Gemarkung Elstorf, Flur 4

Anlage 8

| Maßstab: 1 : 1.000
 | Projekt-Nr.: 4826
 | Plangröße: 780 x 297
 | Datum: Juli 2022
 | gezeichnet: Eggers
 | bearbeitet: Eggers



KORTEMEIER BROKMANN
 LANDSCHAFTSARCHITEKTEN

Korte Meier Brokmann
 Landschaftsarchitekten GmbH
 Oststraße 92
 32051 Herford
 T +49(0)52 21 97 39-0
 F +49(0)52 21 97 39-30

geprüft: *R. Brokmann*