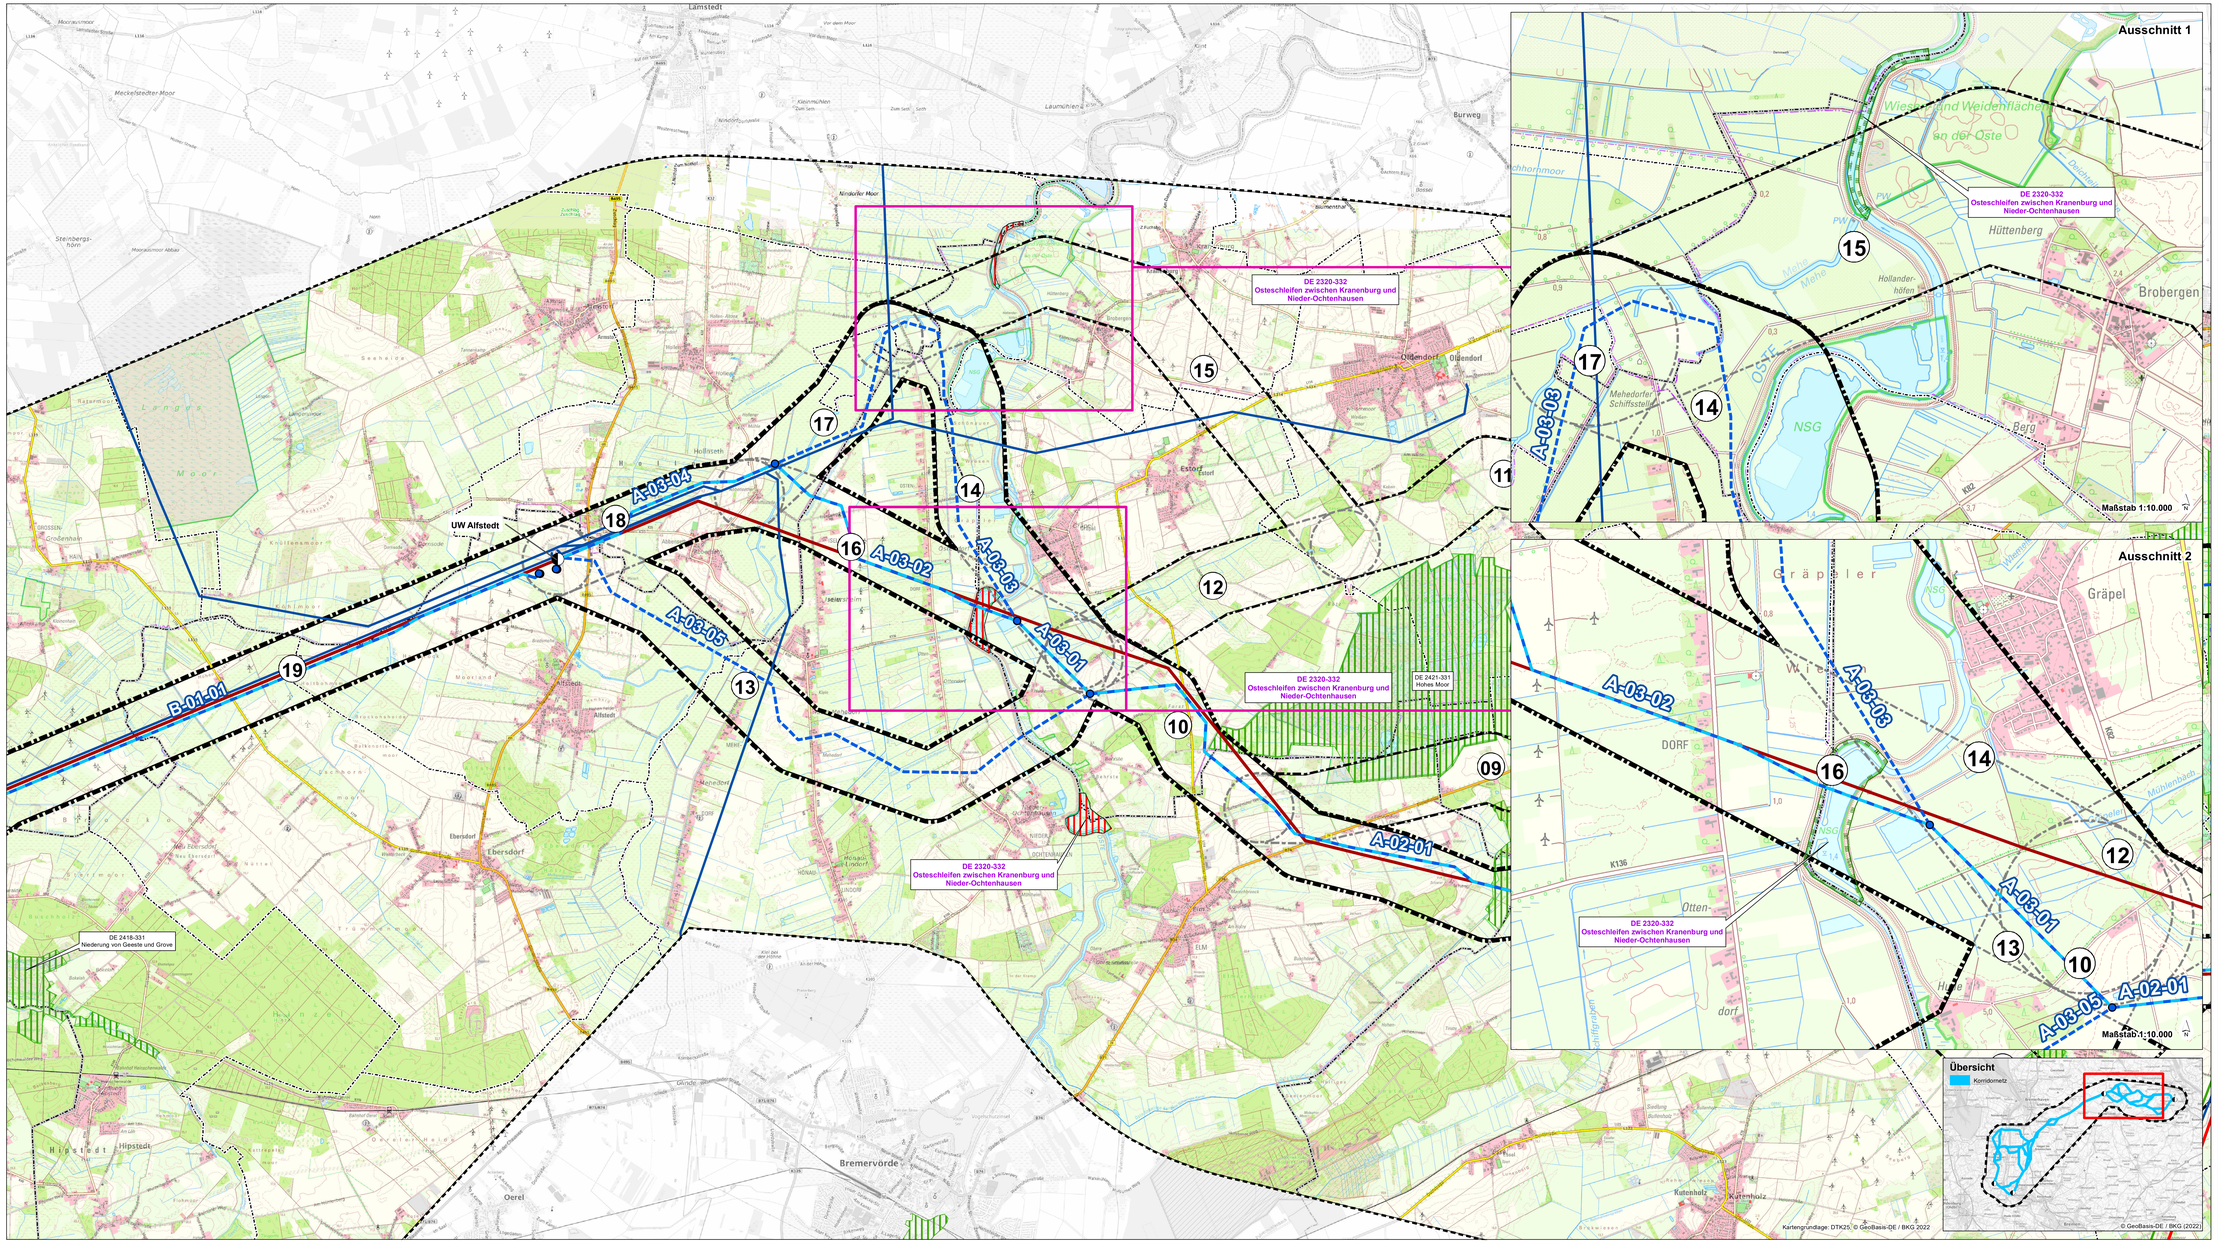

Legende

Untersuchungsraum

- Abgrenzung des Untersuchungsraumes
- Trassenalternative
- Potenzielle Trassenachse
- A-1-4 Trassenalternative Nummer
- Gelenkpunkt der Trassenalternativen
- Korridorvergleich - Stufe 0
- Korridorvergleich - Stufe 1
- Korridorvergleich - Stufe 2
- Abgrenzung des Korridorsegments
- # Korridorsegment Nummer

Natura-2000-Gebiete

- FFH-Gebiet DE 2320-332 "Osteschleifen zwischen Kranenburg und Nieder-Ochtenhausen", welches Gegenstand der Prüfung ist [1, 2]
- Weiteres FFH-Gebiet [1, 2]
- Weiteres EU-Vogelschutzgebiet [1, 3]

Verwaltungsgrenzen

- Landesgrenze Bremen-Niedersachsen
- Kreisgrenze
- Gemeindegrenze

Bestandsnetz [4]

- 380 kV
- 220 kV
- 110 kV
- Bestandsleitung LH 14-321 Elsfleth/West-Unterweser
- Bestandsleitung LH14-3103 Unterweser-Dollern
- Netzverknüpfungspunkt Umspannwerk/Schaltanlage/Kraftwerk

Legende (Ausschnitte)

Natura-2000-Gebiete

- FFH-Gebiet, das Gegenstand der Prüfung ist [1, 2]

Datenquellen:

[1] Freie Hansestadt Bremen, SKUMS, 2019
[2] © 2017, geodaten@nlwkn-dir.niedersachsen.de
[3] © 2018, geodaten@nlwkn-dir.niedersachsen.de
[4] TenneT (03/2021), Avacon (11/2021), DB-Energie GmbH (02/2021)

Nr.	Art der Änderung	Datum	Name

Planverfasser:
BHF Bendfeldt Herrmann Franke
Landschaftsarchitekten GmbH
Knooper Weg 99-105 | Innenhof Haus A
24116 Kiel, Tel.: 0431/ 99796-0

	Datum	Name
bearbeitet:	März 2023	MS
gezeichnet:	März 2023	IFF
geprüft:	März 2023	

Auftraggeber:
TenneT
TenneT TSO GmbH
Bernecker Straße 70
95448 Bayreuth

Bayreuth, den 15.03.2023

Unterlage für das Raumordnungsverfahren

Projekt:
380 kV-Leitung Dollern-Elsfleth/West - Elbe-Weser-Leitung - und neues Umspannwerk im Bereich der Gemeinden Hagen im Bremischen/Schwanewede (BBPIG-Vorhaben Nr. 38)

Anhang Nr.: **18**
Blatt Nr.: **1/1**

Planinhalt:
Anlage D
Natura-2000-Vorprüfung zum FFH-Gebiet DE 2320-332
Übersicht

Maßstabsleiste: 0 250 500 1.000 m
Maßstab: 1:25.000
N