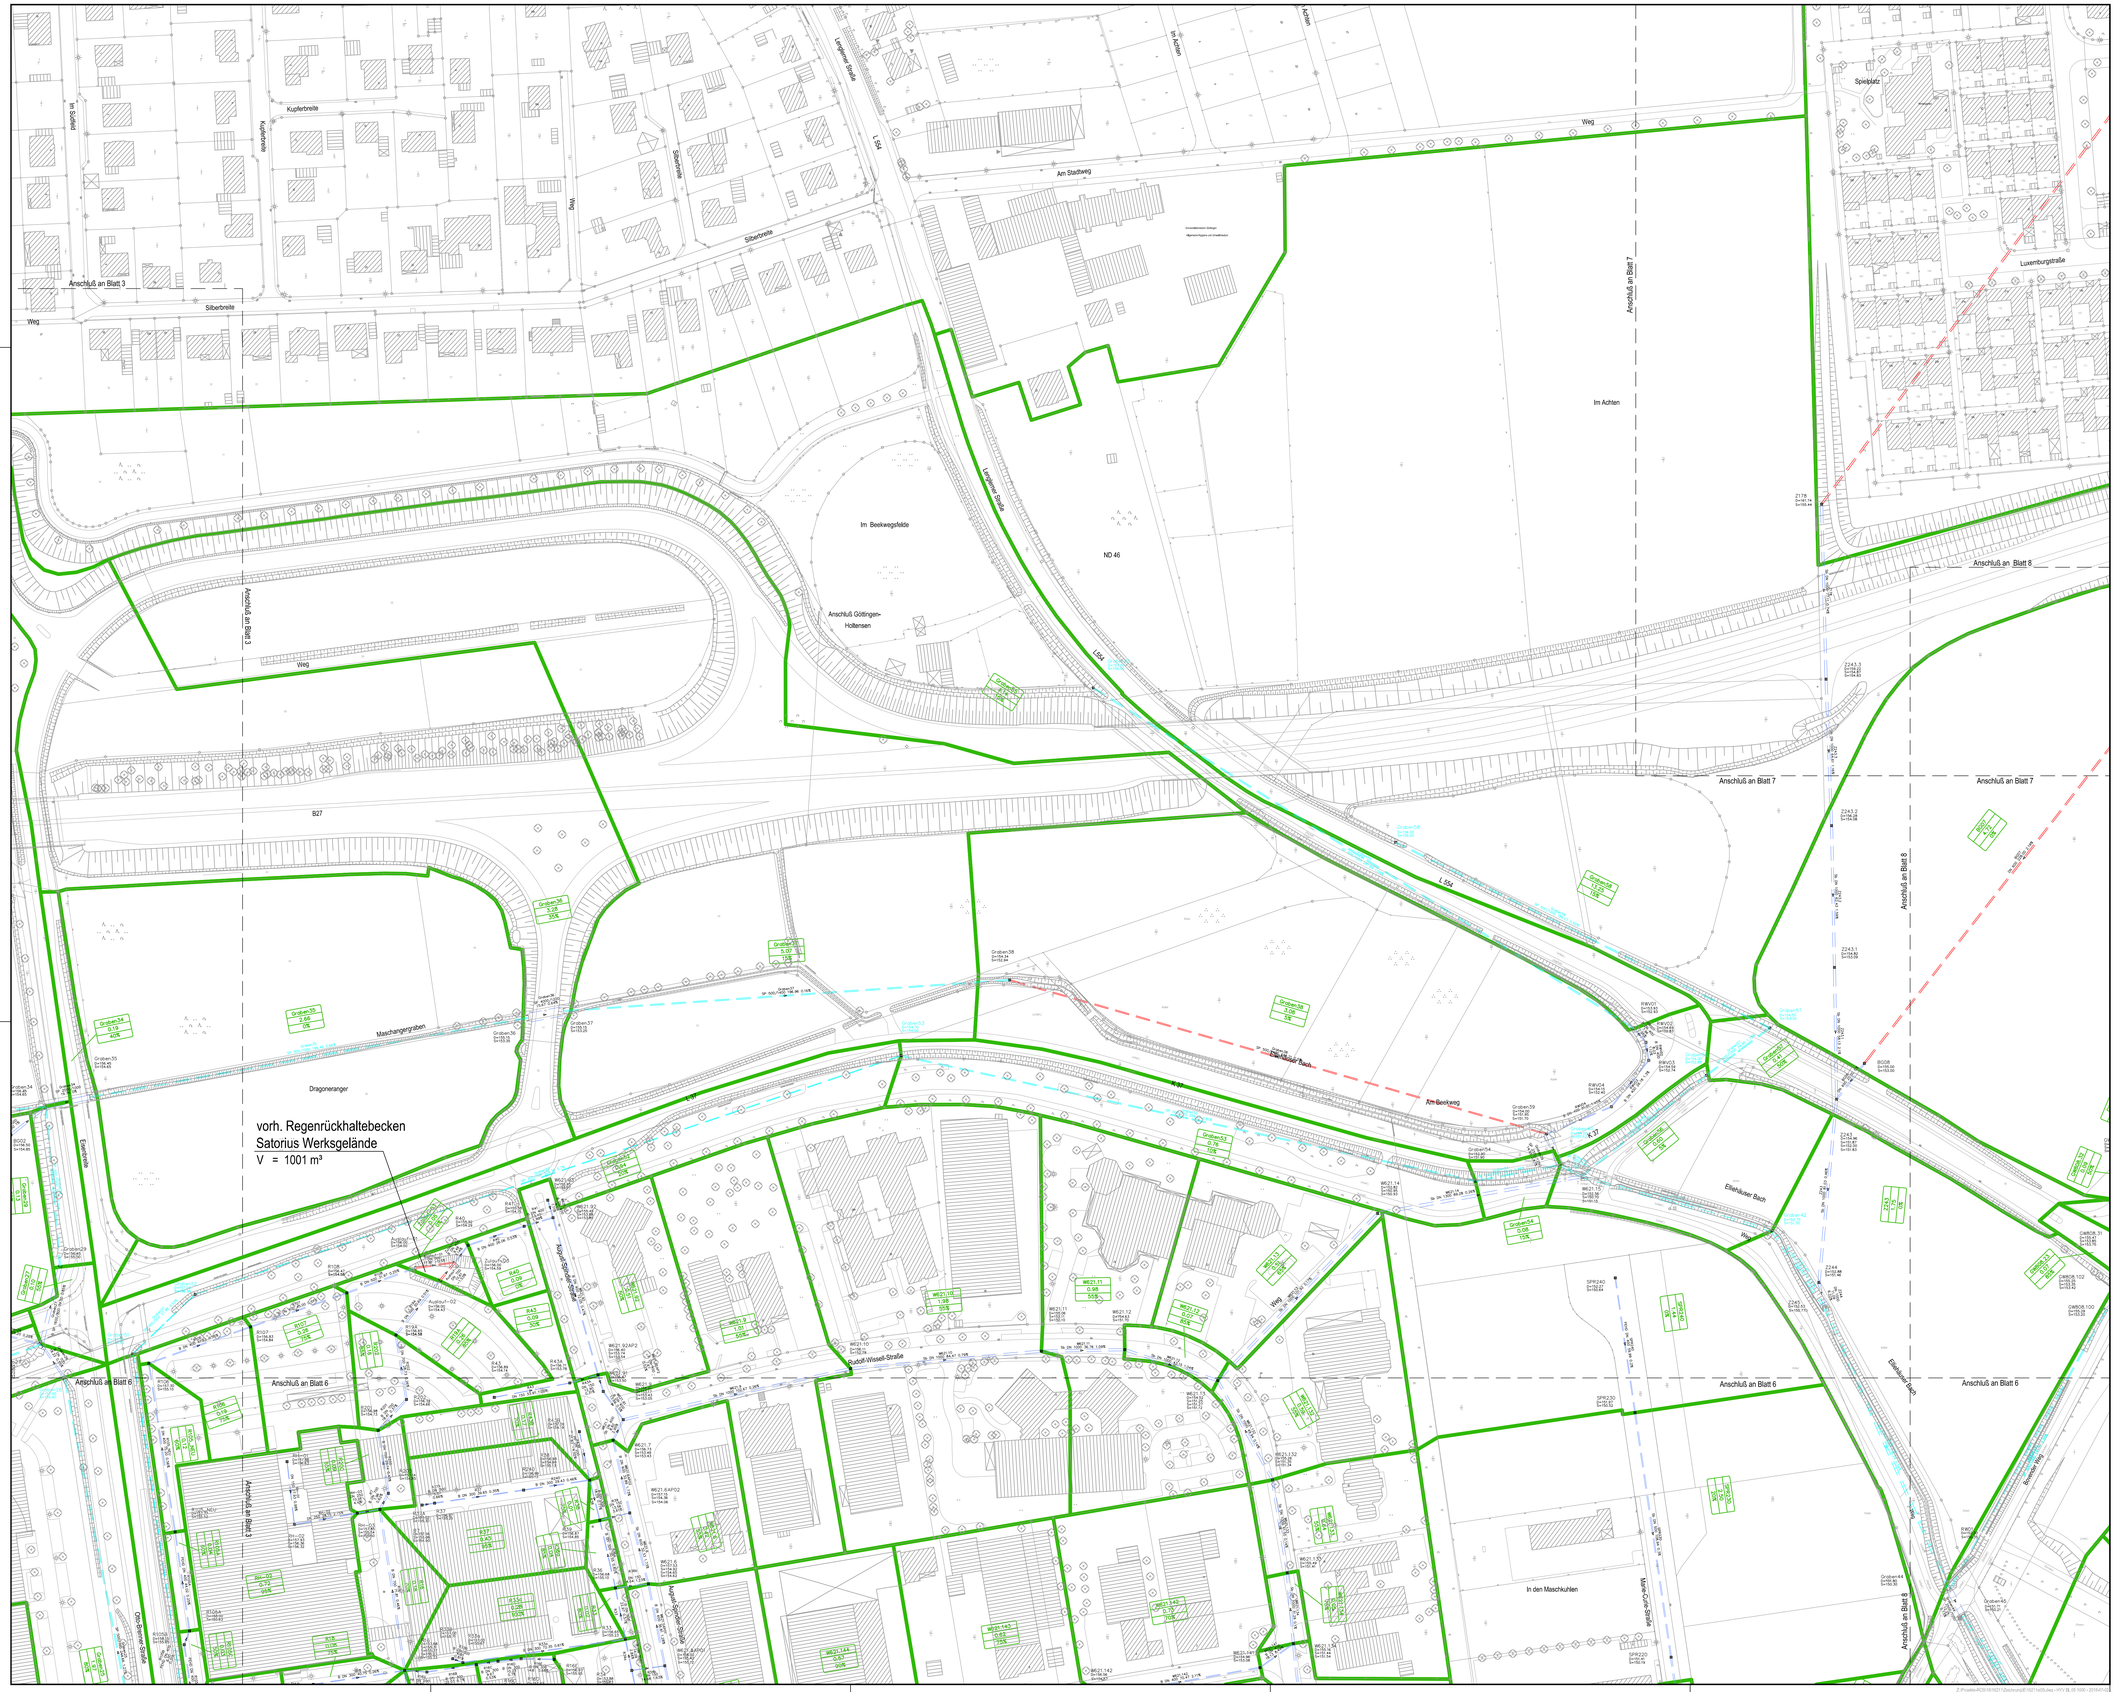

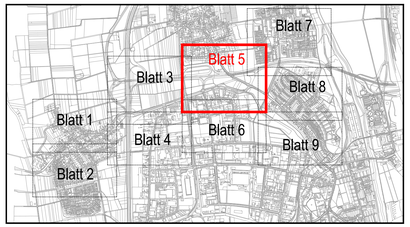

N

Legende:

- Einzugsgebietsgrenze
- EL599b / 0,32 / 40% — Gebietsnummer, Gesamtfläche in ha, Befestigungsgrad
- A01 — Zufluss aus Außengebieten
- VZIR3 / VZIR4 — kein RW-Kanal, dient nur der modelltechnischen Berechnung
- EL594 / EL595 — vorhandener RW-Kanal
- EL564 / EL563 — geplante RW-Kanalsanierungsmaßnahme
- Graben04 / Graben05 — offener Graben

Koordinatenbezugssystem:	GAUß - KRÜGER - KOORDINATENSYSTEM		
Lagestatus:	100	Höhenstatus:	160

, AUSFERTIGUNG

Bauherr/Antragsteller:

GÖTTINGER ENTSORGUNGSBETRIEBE
EIGENBETRIEBE DER STADT GÖTTINGEN

STADT GÖTTINGEN
FACHBEREICH 66

GÖTTINGEN, den .....

Verfasser:

Rosdorf, den .....

Ingenieure:
RINNE & PARTNER
Göttingerstraße 7 * 37124 Rosdorf * Tel (0551) 50068-0 * Fax (0551) 50068-68

Projekt:
RÜCKHALTEBECKEN UND
GEWÄSSERENTWICKLUNG ELLIEHÄUSER BACH
- PLANFESTSTELLUNG -

Planinhalt:
NETZPLAN
"HYDRAULISCHE BERECHNUNG"
IST - ZUSTAND

Maßstab:	1:1000
Format:	113,5 x 75
Anlage:	A2.2
Blatt:	5

Bearbeitet/Datum:	sie-rne	2018-02-15
Dokument:	16211ab05	
Sonstiges:	16211exi01,16211HYV	

Z:\Projekte\R2\16-0161\Zeichnung\EL\16211exi.dwg - V17.8L (R18.1SP2) - 2018-02-15