


# B & D Grundstücksgesellschaft GmbH


## Antrag auf Planfeststellung für einen Sandabbau in Ihorst, Westerstede

Liegenschaftskarte

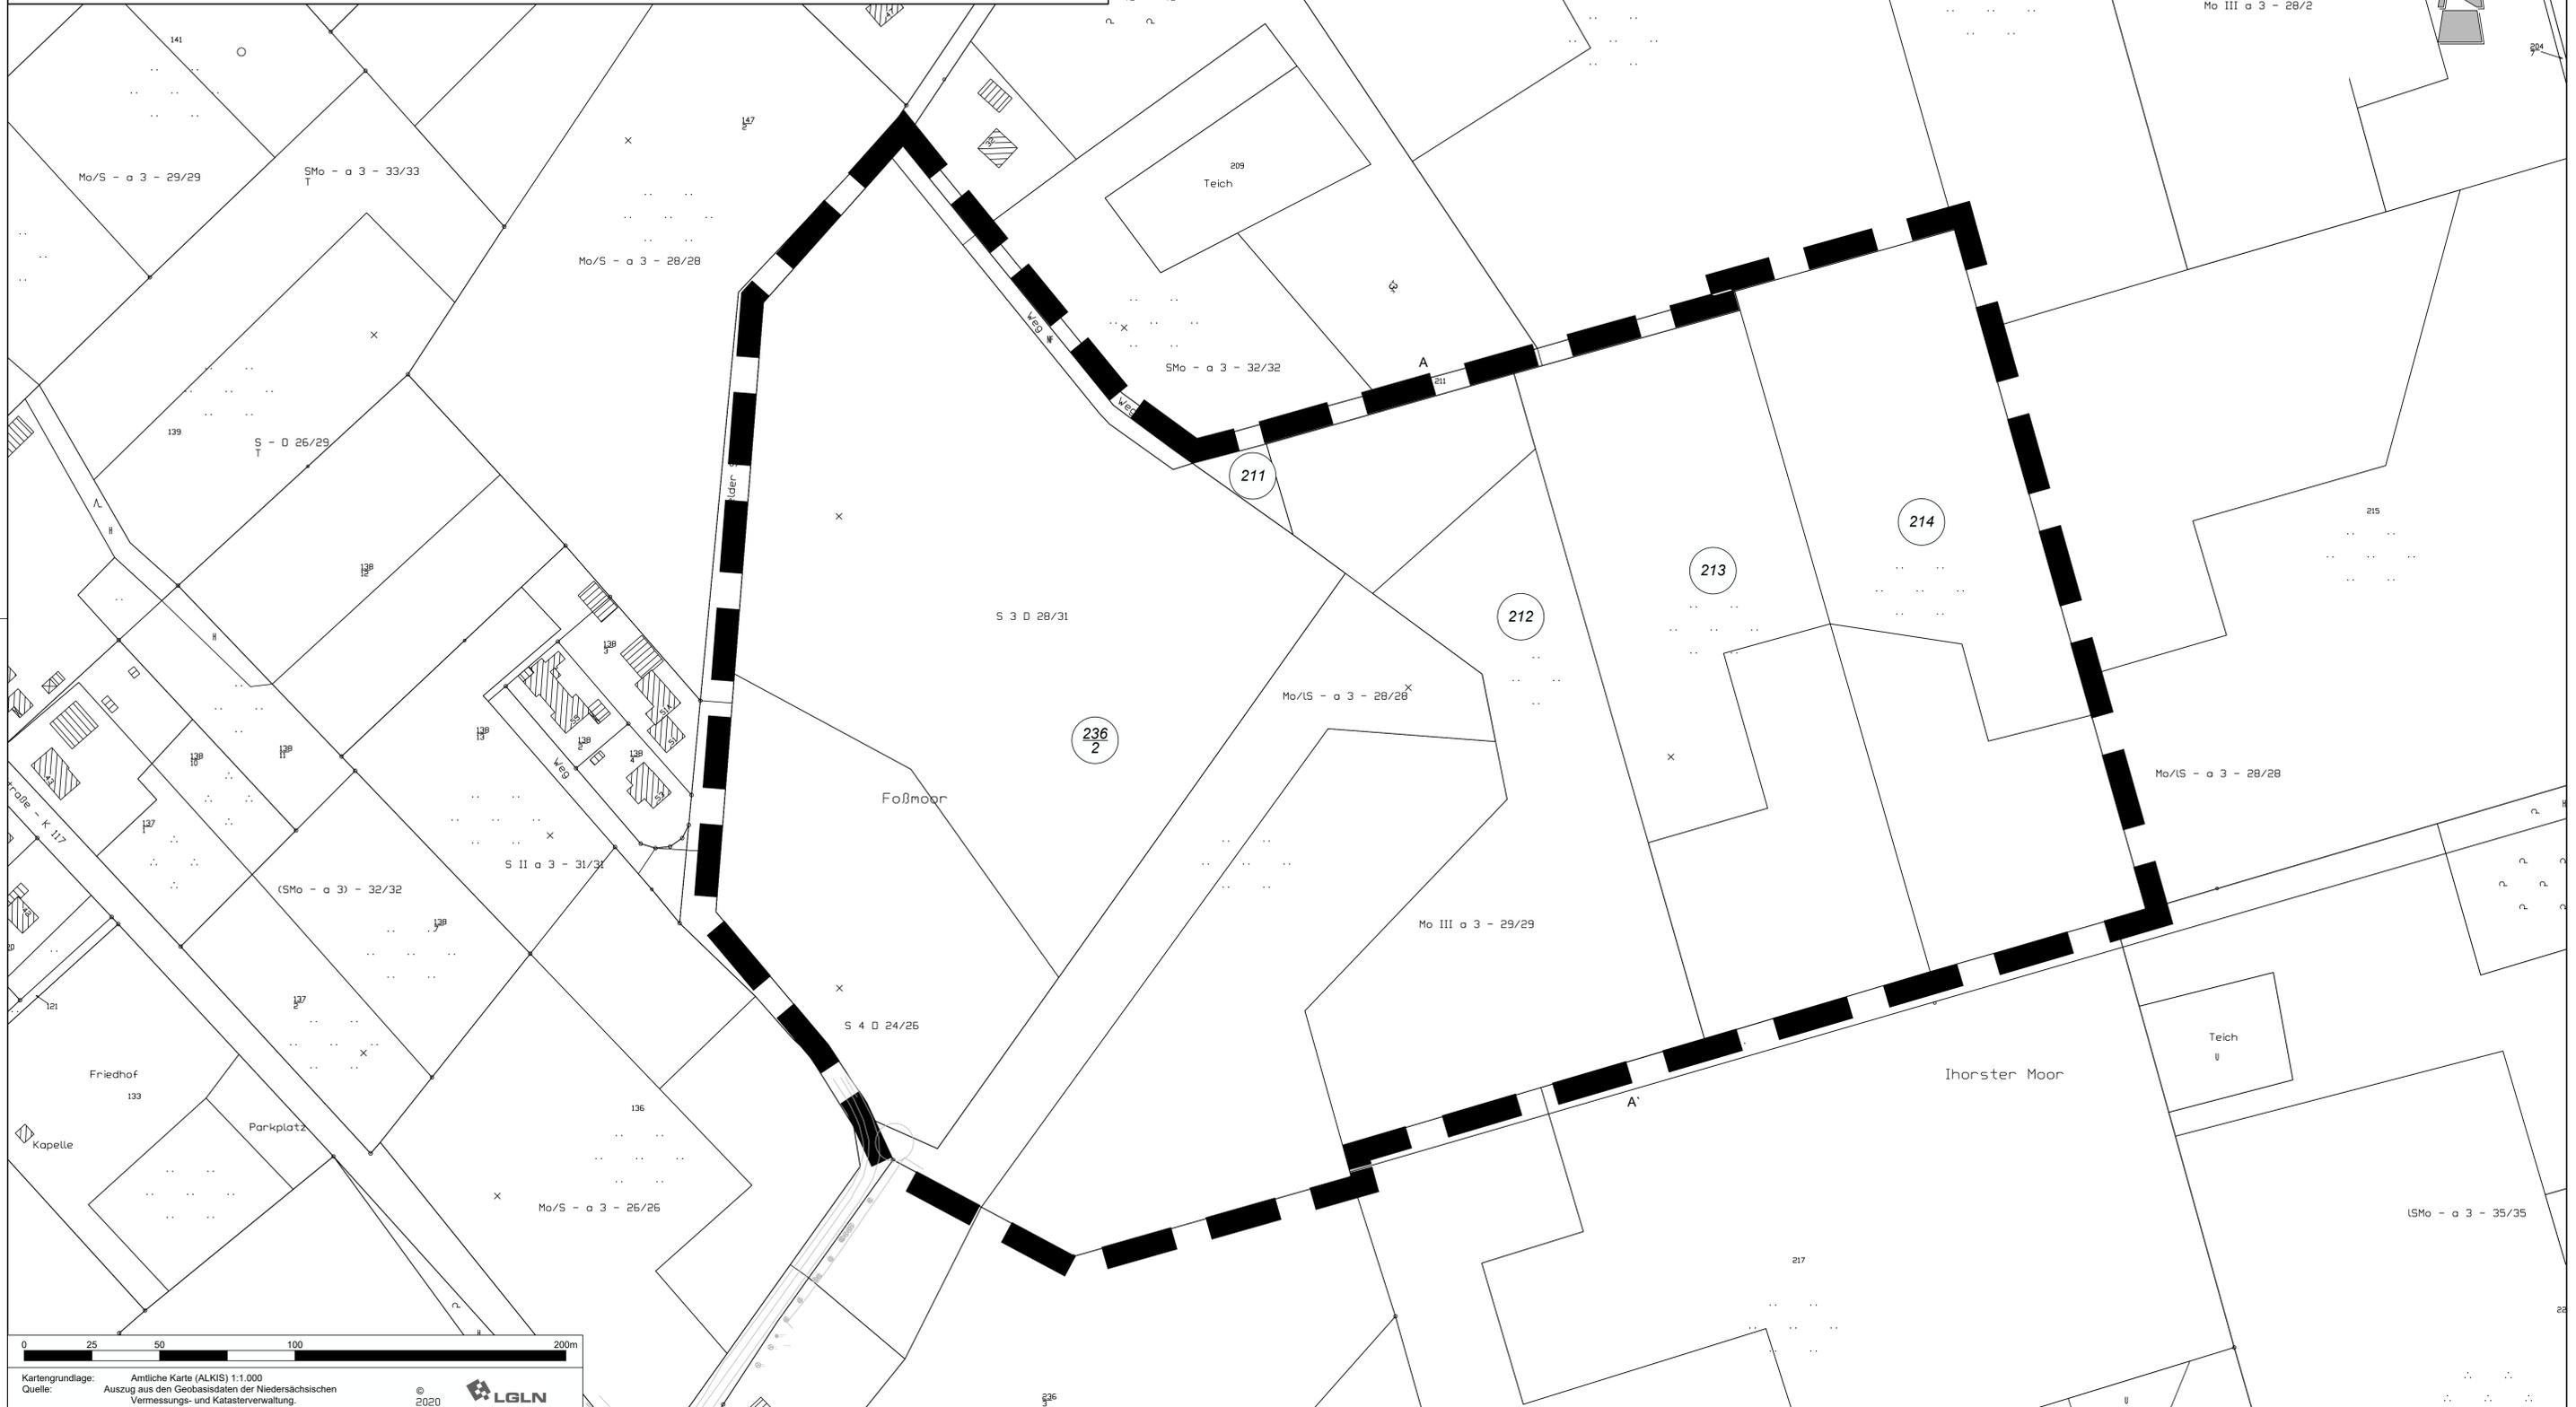

### Planzeichenerklärung

- Gewinnungsstätte
- Gewinnungsfläche
- Flurstücksgrenze
- Flurstücksnummer

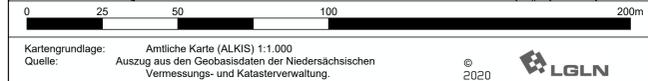

## B & D Grundstücksgesellschaft GmbH

### Antrag auf Planfeststellung für einen Sandabbau in Ihorst, Westerstede

Planart:	Liegenschaftskarte				
Maßstab:	Projekt:	18-2754	Datum	Unterschrift	
			Bearbeitet:	10/2021	Droste
1:1.000	Plan-Nr.:	2	Gezeichnet:	10/2021	Droste
			Geprüft:	10/2021	Bode

**Diekmann • Mosebach & Partner**  
Regionalplanung • Stadt- und Landschaftsplanung • Entwicklungs- und Projektmanagement  
26180 Rastede Oldenburger Straße 86 (04402) 9116 30 www.diekmann-mosebach.de

