


# B & D Grundstücksgesellschaft GmbH


## Antrag auf Planfeststellung für einen Sandabbau in Ihorst, Westerstede

### Schnitte

### Schnitt A - A'

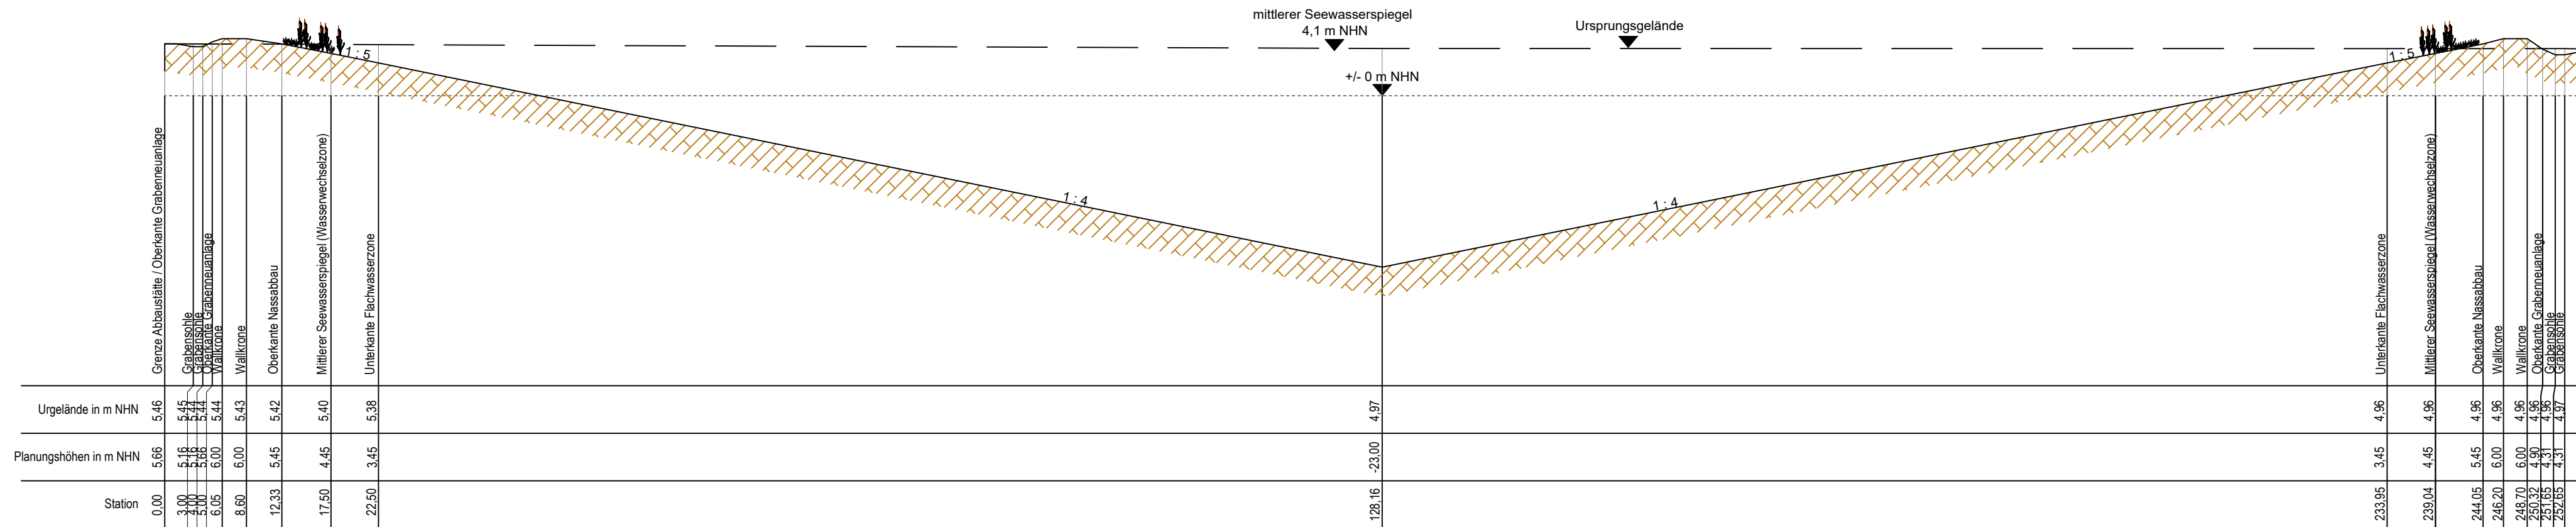

### Schnitt B - B'

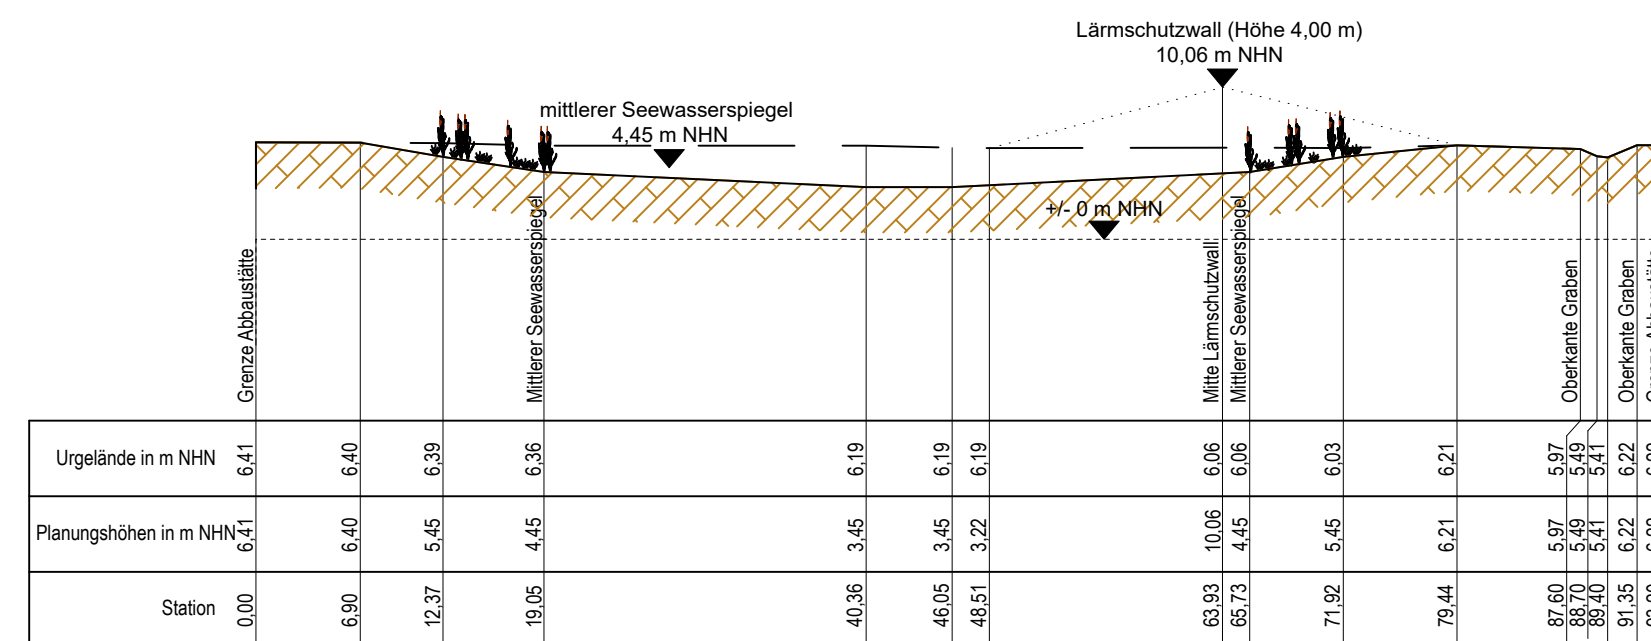

### Planzeichenerklärung

- Ursprungsgelände
- Mittlerer Seewasserspiegel
- Normalhöhennull
- Abbausohle der geplanten Abbaustätte
- Böschungsneigungen
- geplante Rekultivierungsmaßnahmen
- Lärmschutzwall

## B & D Grundstücksgesellschaft GmbH

### Antrag auf Planfeststellung für einen Sandabbau in Ihorst, Westerstede

Planart: Schnitte

Maßstab	Projekt: 18-2691	Datum		Unterschrift			
		1 : 500	Bearbeitet:	11/2021	Droste	Gezeichnet:	11/2021
	Plan-Nr. 7	Geprüft:	11/2021	Bode			

### Diekmann • Mosebach & Partner

Regionalplanung • Stadt- und Landschaftsplanung • Entwicklungs- und Projektmanagement  
26180 Rastede Oldenburger Straße 86 (04402) 9116 30 www.diekmann-mosebach.de

