




**Schnitt A - A'**

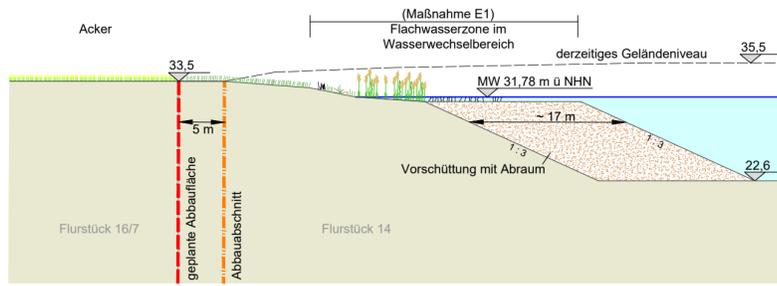


**Schnitt E - E'**

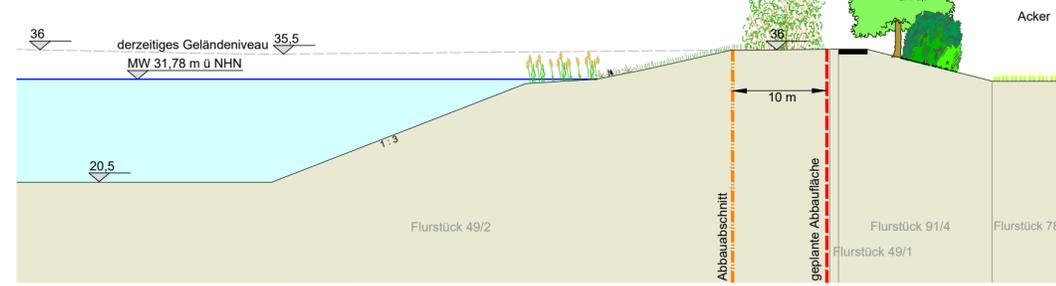



**Schnitt B - B'**

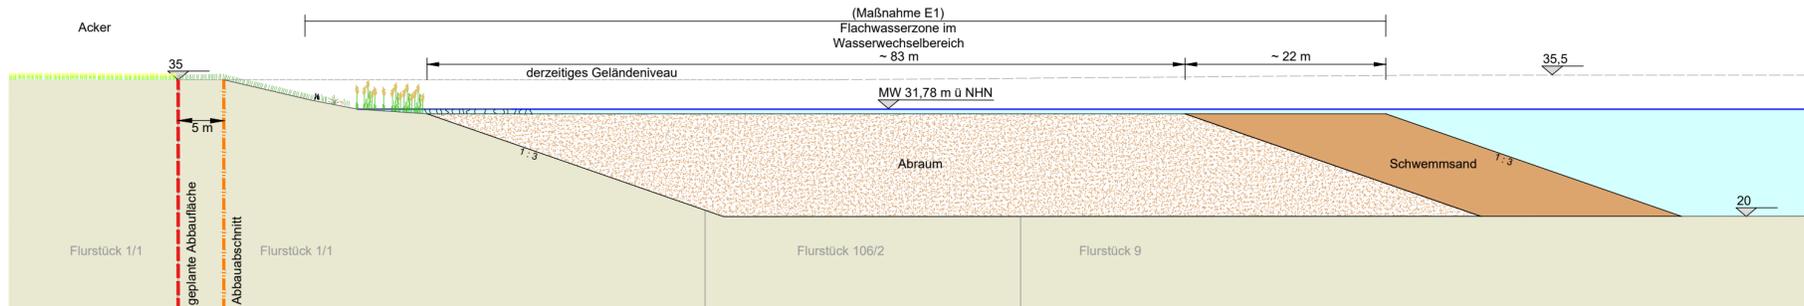

**Schnitt C - C'**

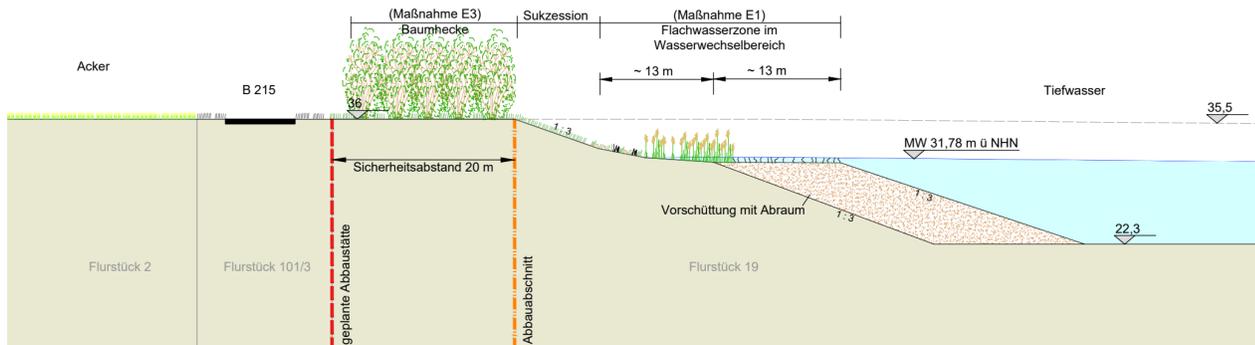

**Schnitt D - D'**

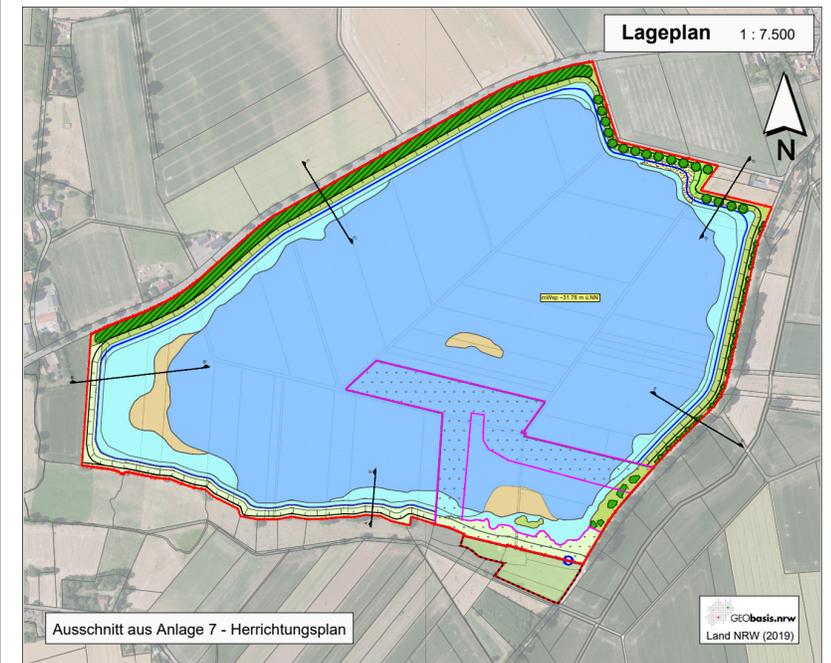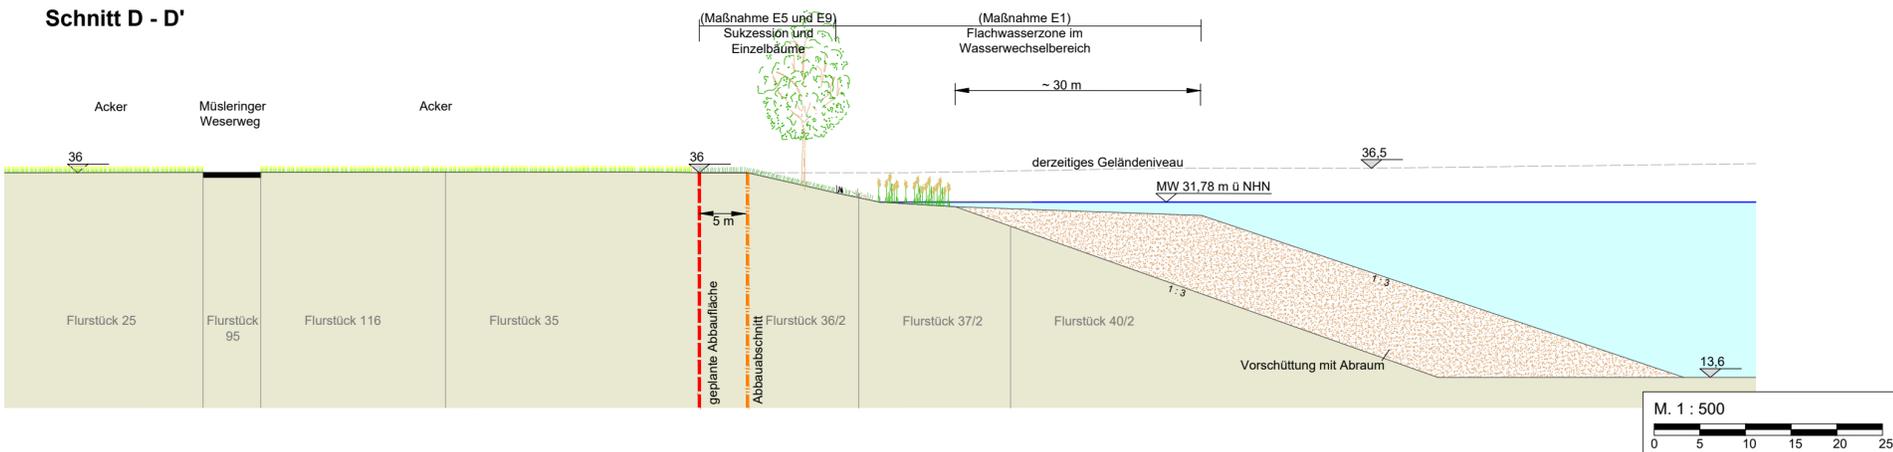

**Erweiterung des Kiesabbaus bei Müsleringen  
in der Gemarkung Müsleringen, Flur 5**



Kiesgruben GmbH Müsleringen

Antragsteller:

**Schnitte**

Antrag auf Erweiterung des Kies- und Sandabbaus bei Müsleringen

**Anlage 7**

- Maßstab: 1 : 500 / 1 : 7.500
- Projekt-Nr.: 5093
- Plangröße: 640 x 450
- Datum: Dez. 2023
- gezeichnet: ML
- bearbeitet: AB



**KORTEMEIER BROKMANN  
LANDSCHAFTSARCHITECTEN**

KorteMeier Brokmann Oststraße 92 T +49(0)5221 9739-0  
Landschaftsarchitekten GmbH 32051 Herford F +49(0)5221 9739-30

geprüft: *R. Brokmann*