


# 110-kV-Leitung UW Pöhlde - UW Kalefeld


## Übersichtsplan

UW Pöhlde - Mast Nr. 058

**Legende:**

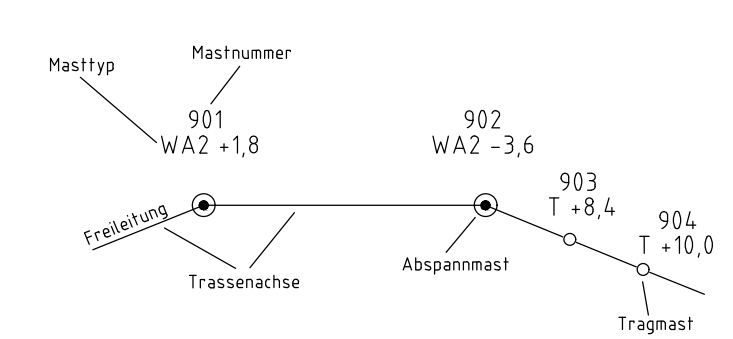

**Grenzen:**

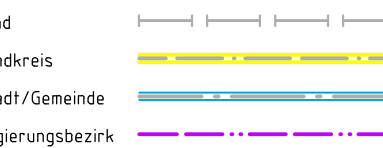

Quelle: Auszug aus den Geobasisdaten der Niedersächsischen Vermessungs- und Katasterverwaltung, © 2018



### Übersichtsplan

Aufgestellt  
Dortmund, 18.07.2018

Firma **LTB**  
LEITUNGSBAU

Maßstab:  
1:25000

Einheit:  
Meter

Datum	Name
Bearb. 18.07.2018	Mlynarek
Gepr. 18.07.2018	Gulthmann
Zustand	Gulthig

