

Lageplan

110-kV-Leitung
 UW Pöhle - UW Kalefeld

Blatt Nr. : 3
 Mast-Nr.: 14 bis Mast-Nr.: 17

Kreis : Osterode am Harz
 Gemeinde : Pöhle
 Gemarkung : Pöhle
 Flur : 8, 2

Maßstab : Länge 1: 1000

Änderungsvermerk:


a) Katasteränderungen eingetragen, 25.02.19, Bra./LTB

Datum	Name
Tachymetrische Aufnahme 10/2005	Korn (GA)
Gezeichnet 02/2006	Balsen (GA)
Mastaustellung	
Geprüft	



LTB Leitungsbau GmbH
 Martener Straße 525
 44379 Dortmund

Blatt Nr. 3

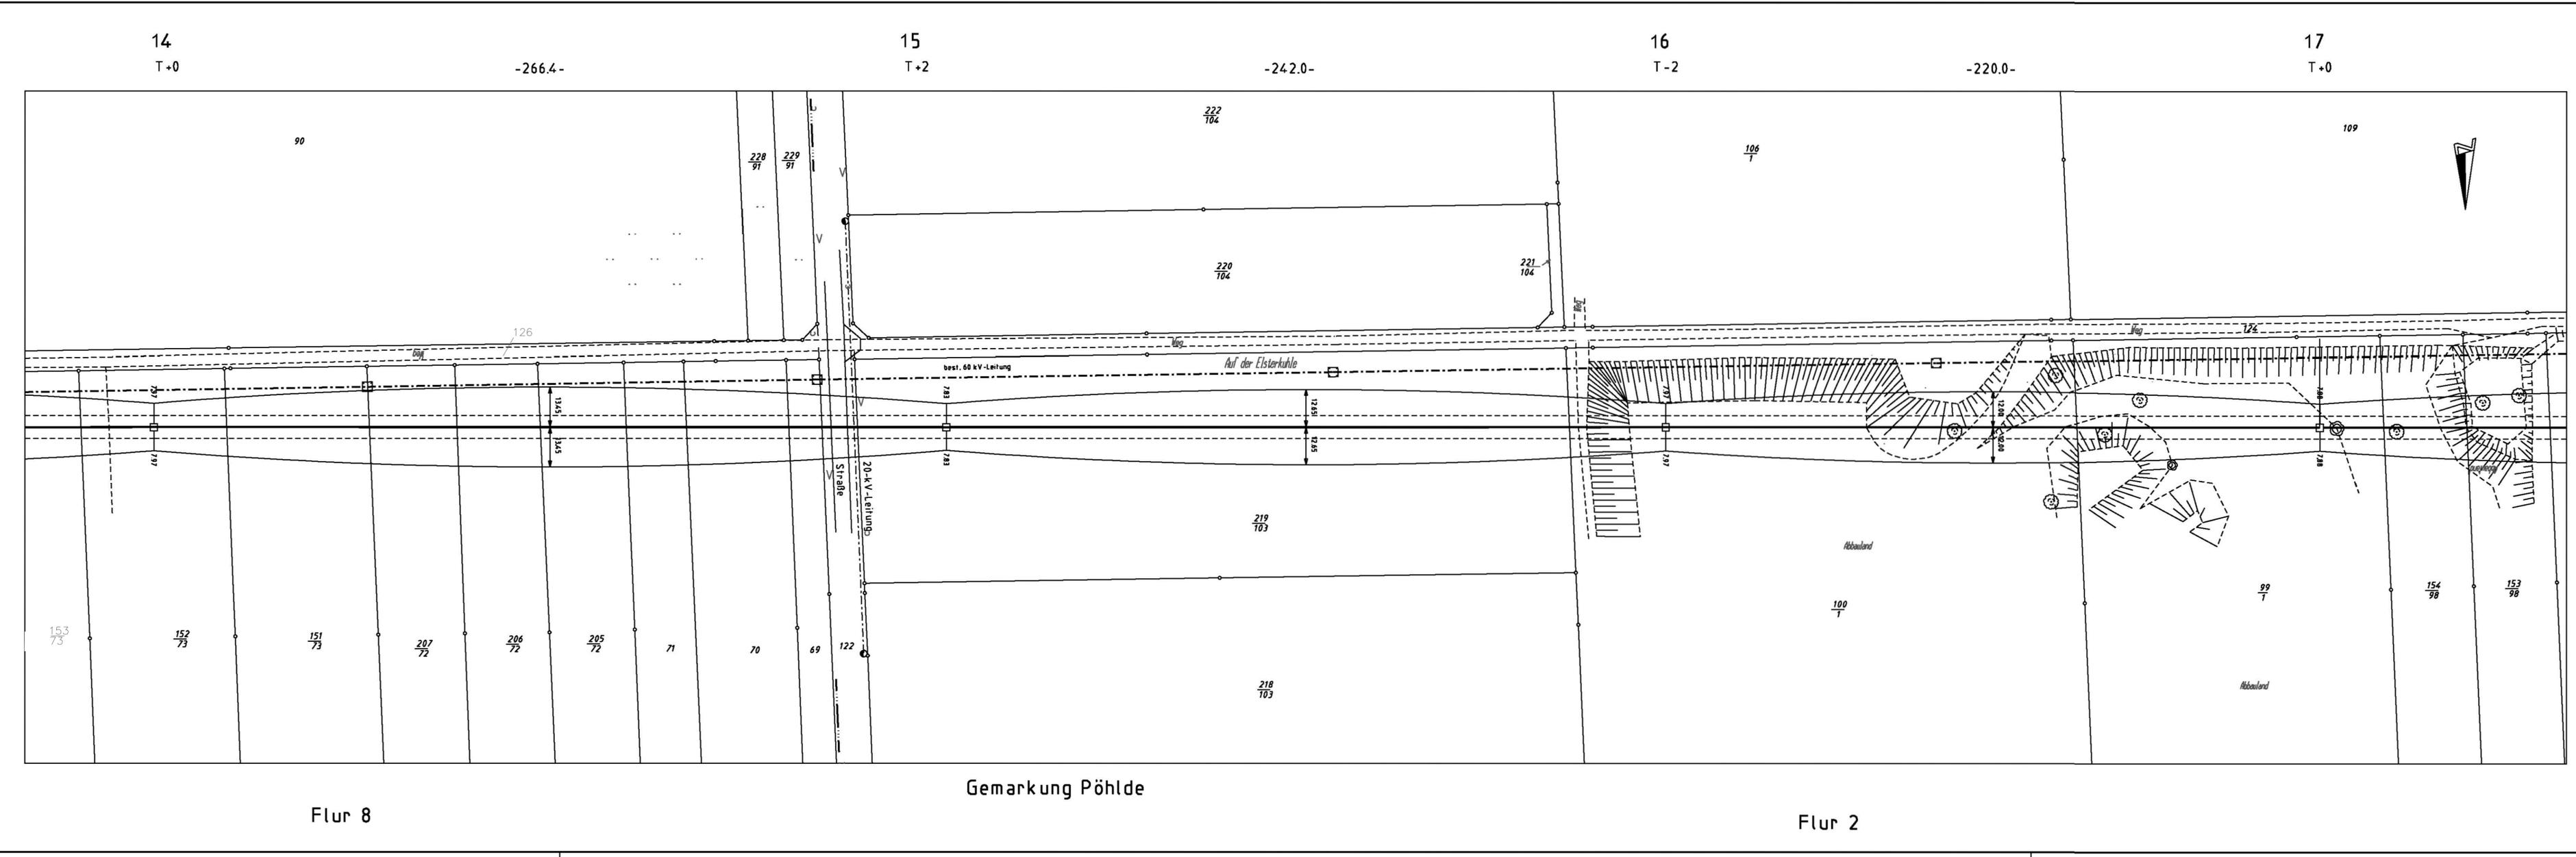

14
T+0

-266.4-

15
T+2

-242.0-

16
T-2

-220.0-

17
T+0

Flur 8

Gemarkung Pöhle

Flur 2