

Lageplan

110-kV-Leitung
UW Pöhde - UW Kalefeld

Blatt Nr. : 20
Mast-Nr.: 59 bis Mast-Nr.: 62

Kreis : Northeim Northeim
Gemeinde :
Gemarkung : Berka Katlenburg
Flur : 5 5, 6

Maßstab : Länge 1: 2000


Änderungsvermerk:

b) Katasteränderungen eingetragen, 28.02.19, Bra./LTB
a) Revisionsmessung und Feldvergleich eingetragen, 10.11.14, Bra./LTB

Datum	Name
Tachymetrische Aufnahme	
Gezeichnet	04/1992 Fischer (ABB)
Mastaustellung	
Geprüft	06/1992 Perlick (ABB)

LTB
LEITUNGSBAU
LTB Leitungsbau GmbH
Martener Straße 525
44379 Dortmund

Blatt Nr. 20

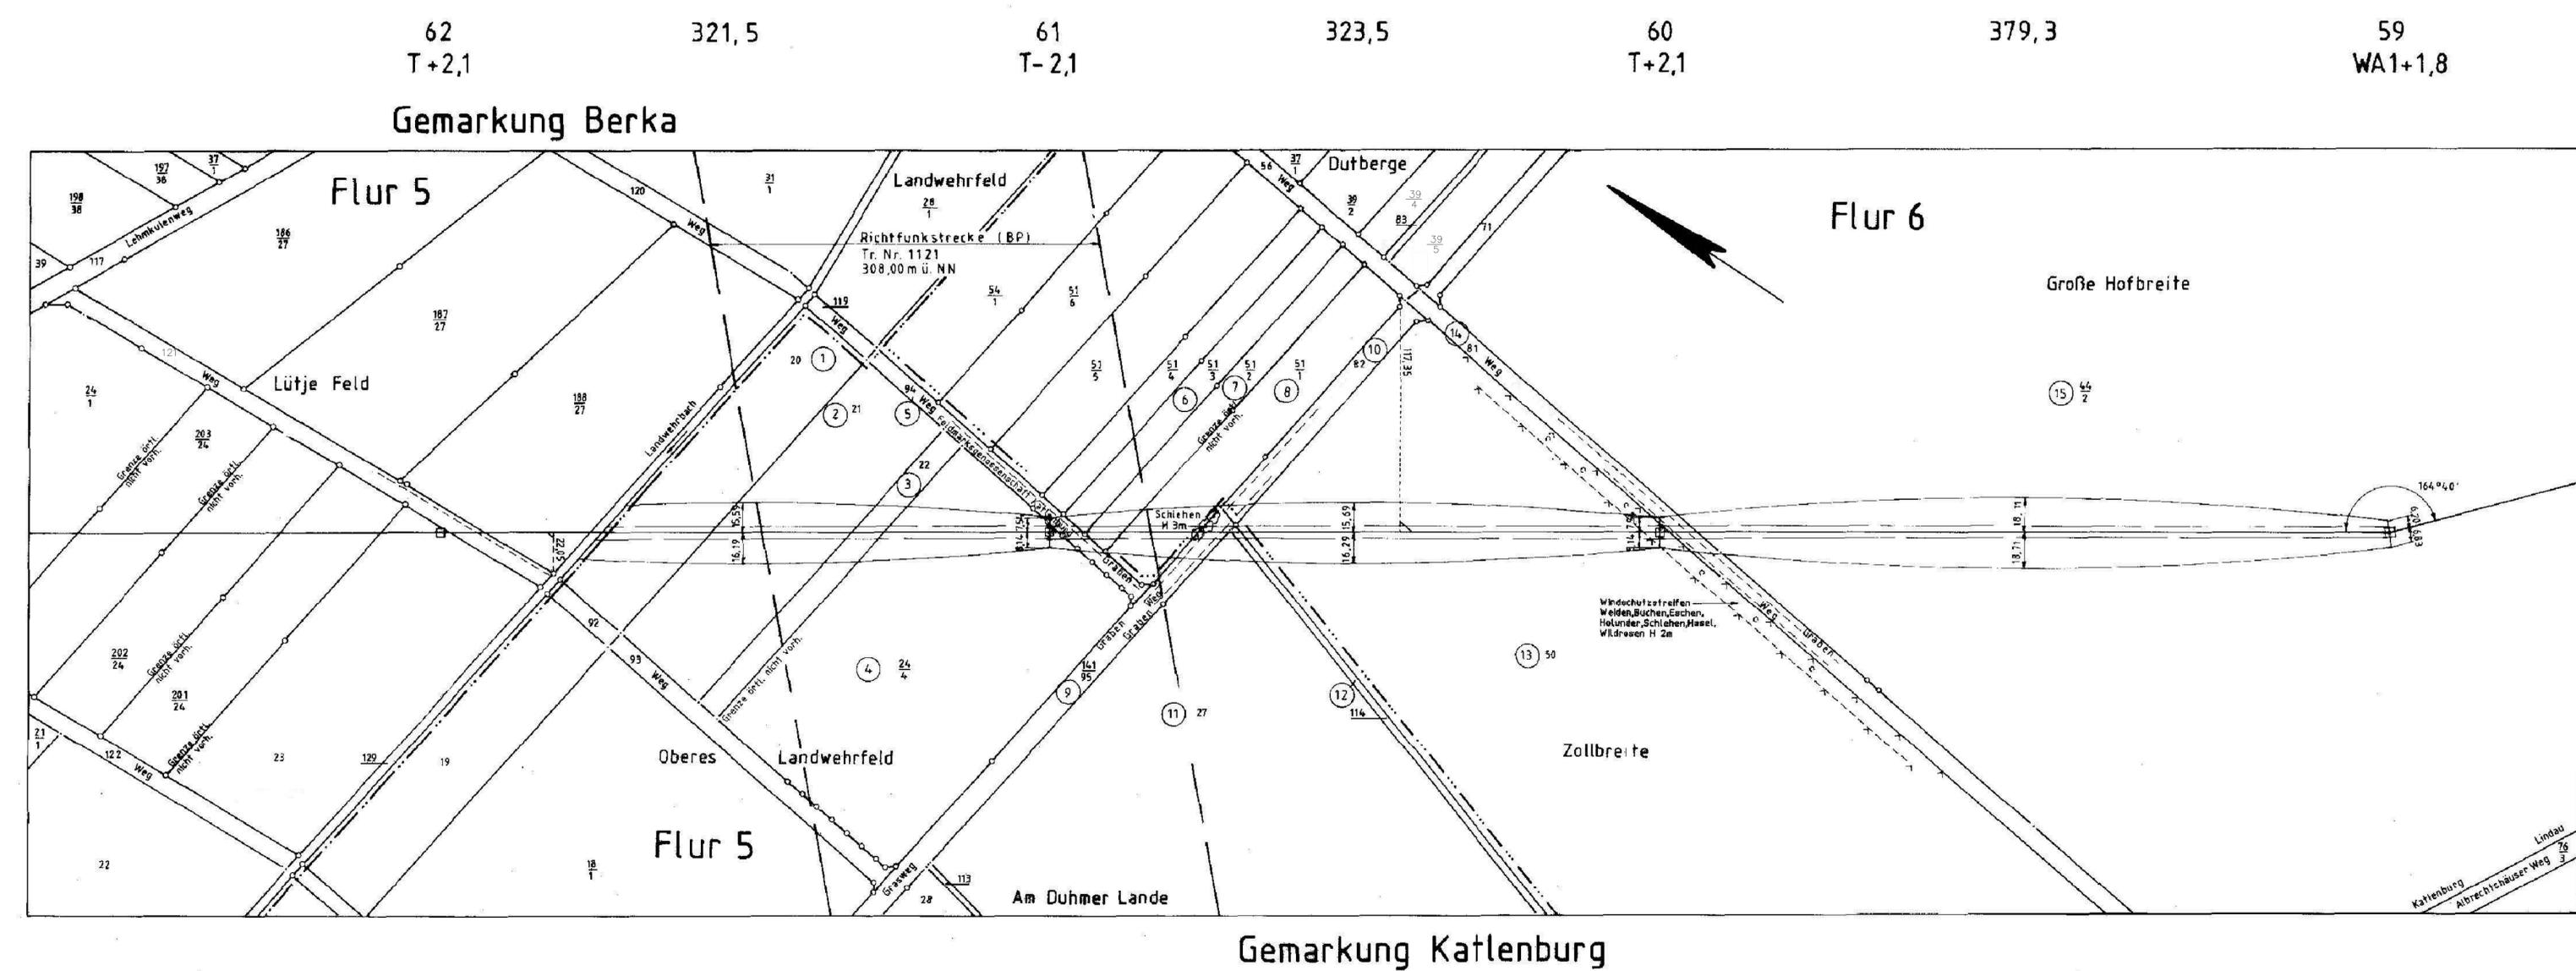

62 T+2,1 321,5 61 T-2,1 323,5 60 T+2,1 379,3 59 WA1+1,8

Gemarkung Berka

Gemarkung Katlenburg