74
WA1+0

- 257.3 -

75
T+2.1

- 267.6 -

76
WA1+1.8

- 345.7 -

77
T-4.2

- 340.6 -

78
WA2+7.2

Flur 7

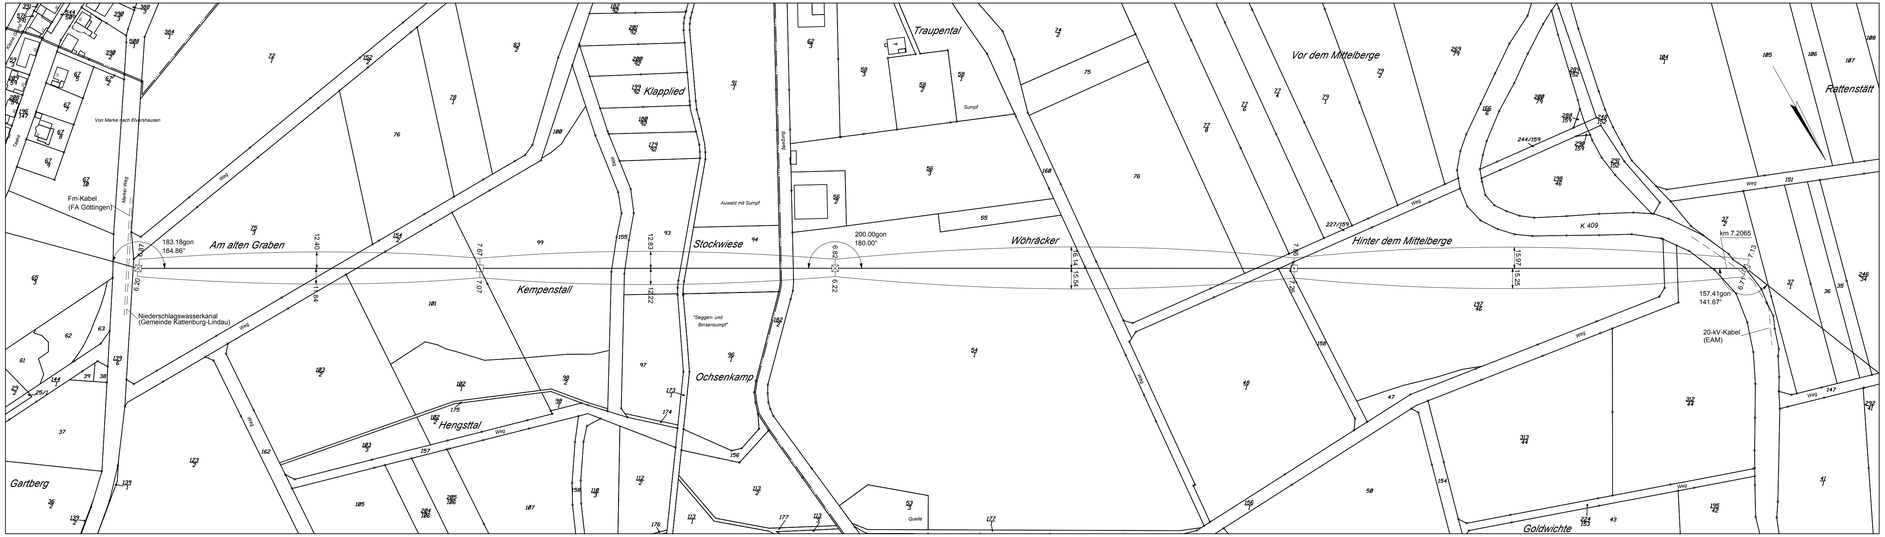

Flur 6

Gemarkung Elvershausen

Flur 5

Harz Energie
Netzgesellschaft

Lageplan

110-kV-Leitung
UW Pöhlde - UW Kalefeld

Blatt Nr. : 4
Mast-Nr.: 74 bis Mast-Nr.: 78

Kreis :	Northeim
Gemeinde :	Katlenburg-Lindau
Gemarkung :	Elvershausen
Flur :	5, 6, 7

Maßstab : Länge 1: 2000

Änderungsvermerk:

b) Katasteränderungen eingetragen, 23.09.19, Pfl./LTB

a) Revisionsmessung und Feldvergleich eingetragen, 28.11.14, Bra./LTB

	Datum	Name
Tachymetrische Aufnahme	10/2014	Fa. Wollny
Gezeichnet	11/2014	Merzenich
Mastaustellung		
Geprüft	12/2014	Braune

LTB Leitungsbau GmbH
Martener Straße 525
44379 Dortmund

Blatt Nr. 4