



# Querschnitt Q6 Deich-km 2+600

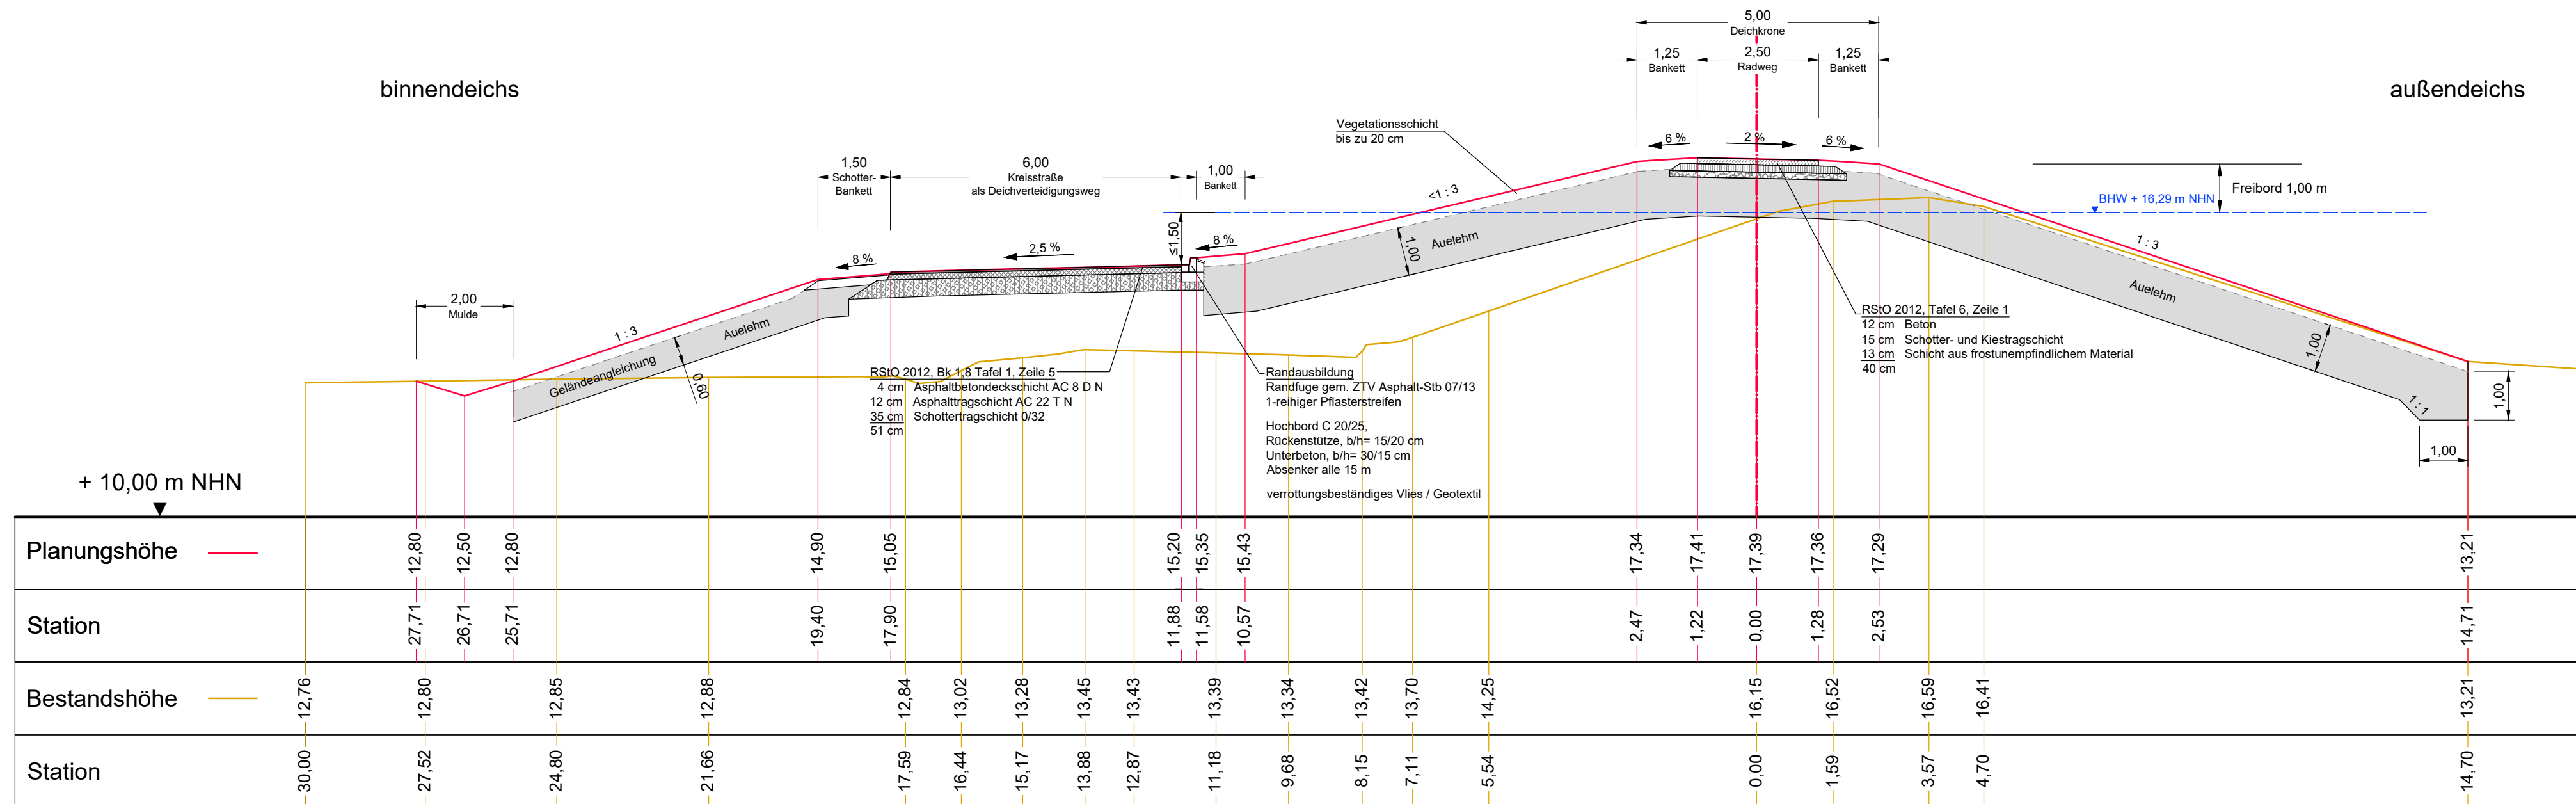

3				
2				
1				
Nr.	Geändert / ergänzt	Datum	Bearbeiter/in	Gezeichnet

### Anlage zur Planfeststellung

<b>Dannener Deich- und Wasserverband</b>	
Erhöhung und Verstärkung des vorhandenen Deiches zwischen Penkefitz und Wussegel, Elbe-km 517,0 bis 519,7	
<b>3. Planfeststellungsabschnitt</b>	
<b>Querschnitt Q6</b> Deich-km 2+600	Höhenbezugssystem: DHHN 92 / NHN Koordinatensystem: ETRS 89 / UTM
Aufgestellt: Lüneburg, 21.06.2022	Maßstab: <b>1: 100</b>
 <b>Niedersächsischer Landesbetrieb für Wasserwirtschaft, Küsten- und Naturschutz</b> - Betriebsstelle Lüneburg - 	
Anfertigung der Zeichnung	Datum: Feb. 2022
Bearbeiter/in	Unterschrift: K. Bade
	Datum: Feb. 2022
	Unterschrift: H. König