


# Querschnitt Q7 Deich-km 3+100

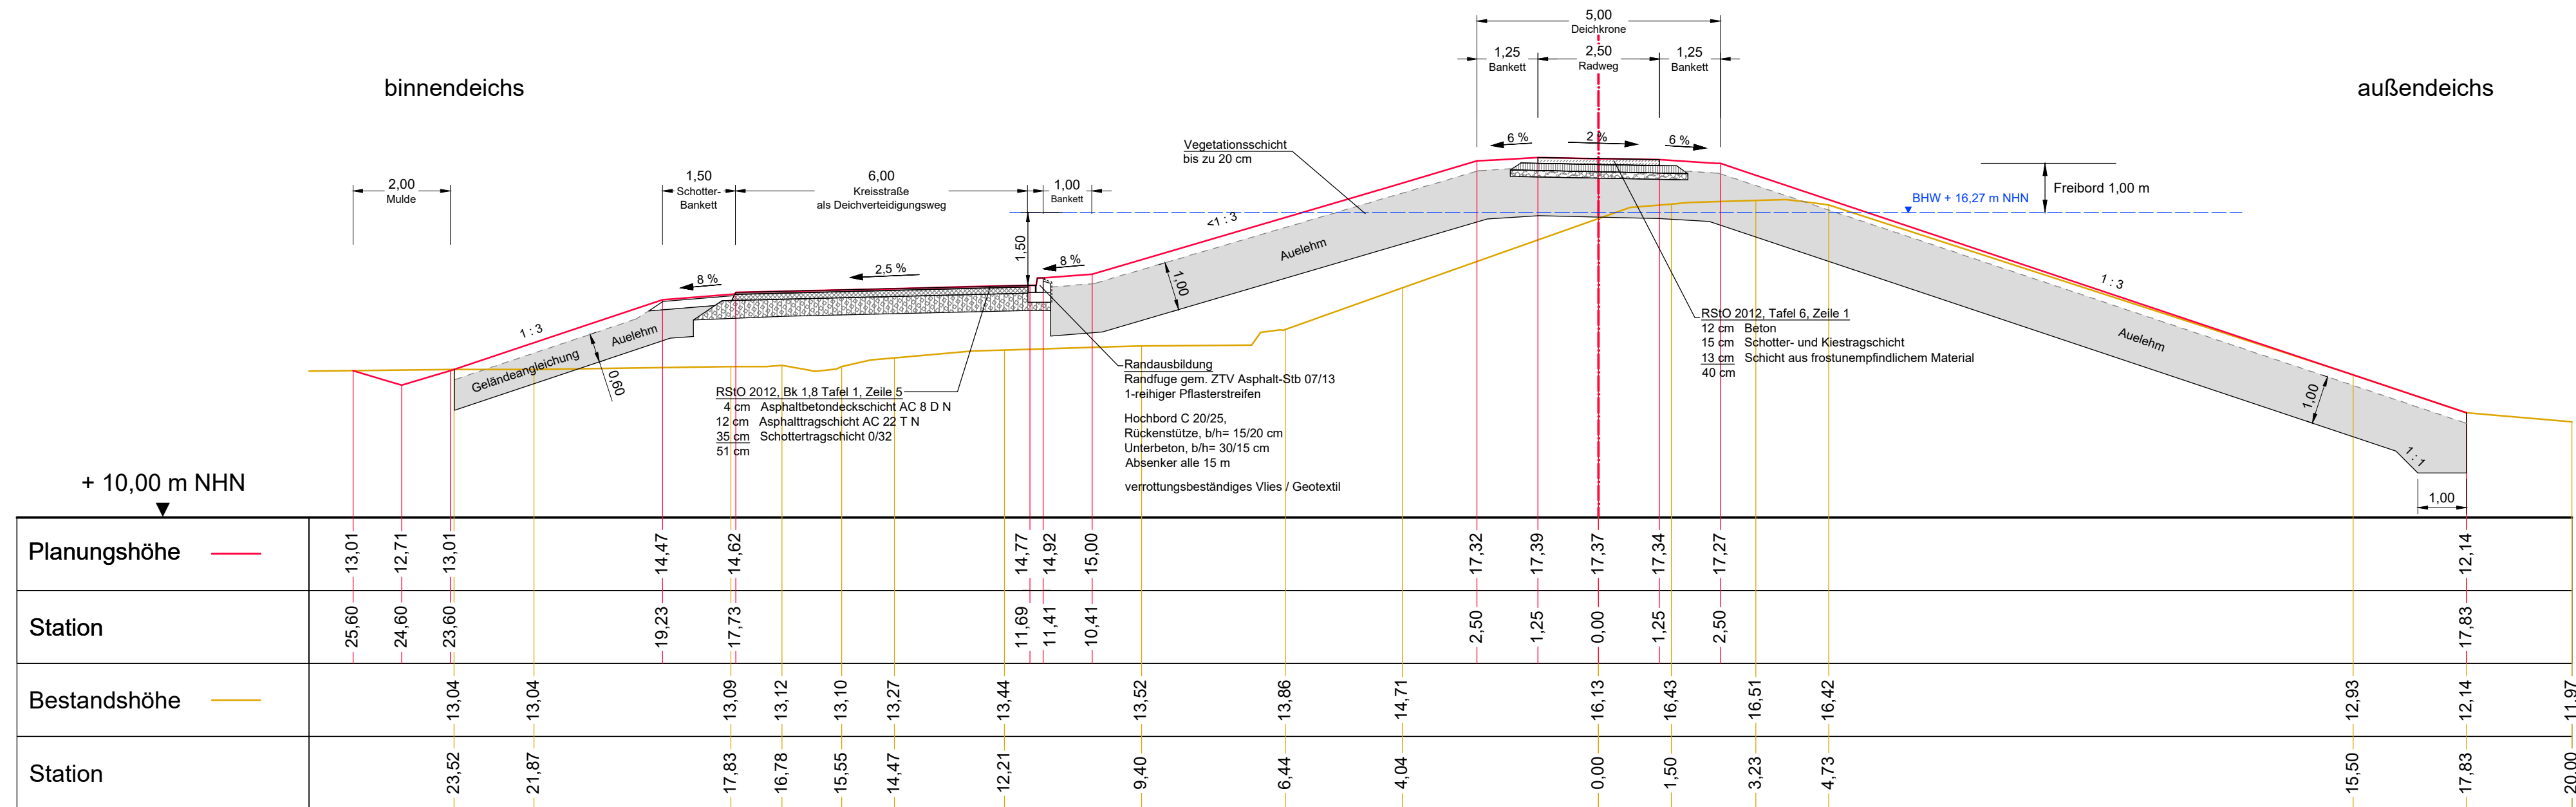

3				
2				
1				
Nr.	Geändert / ergänzt	Datum	Bearbeiter/in	Gezeichnet

### Anlage zur Planfeststellung

**Dannenberg Deich- und Wasserverband**  
 Erhöhung und Verstärkung des vorhandenen Deiches zwischen Penkefitz und Wussegel, Elbe-km 517,0 bis 519,7  
 3. Planfeststellungsabschnitt

**Querschnitt Q7**  
 Deich-km 3+100

Höhenbezugssystem: DHHN 92 / NHN  
 Koordinatensystem: ETRS 89 / UTM

Aufgestellt: Lüneburg, 21.06.2022

Maßstab: 1: 100  
 Anlage: 1.2.4.2.7

Niedersächsischer Landesbetrieb für Wasserwirtschaft, Küsten- und Naturschutz  
 - Betriebsstelle Lüneburg -

Anfertigung der Zeichnung: Feb. 2022  
 Unterschrift: K. Bade

Bearbeiter/in: Feb. 2022  
 Unterschrift: H. König

*Waneck*