


Q:\01 Projekte\167_LJV\ACA167E310 Nordloher Barßeler T Bucksande\06 Pläne\11 Planfeststellung\Dezember 2020\Anlage 5, Regelprofile mit Solprofil.dwg

rechter Deich
Station 4+510

Regelprofil gültig von Stat. 4+420 bis 4+650

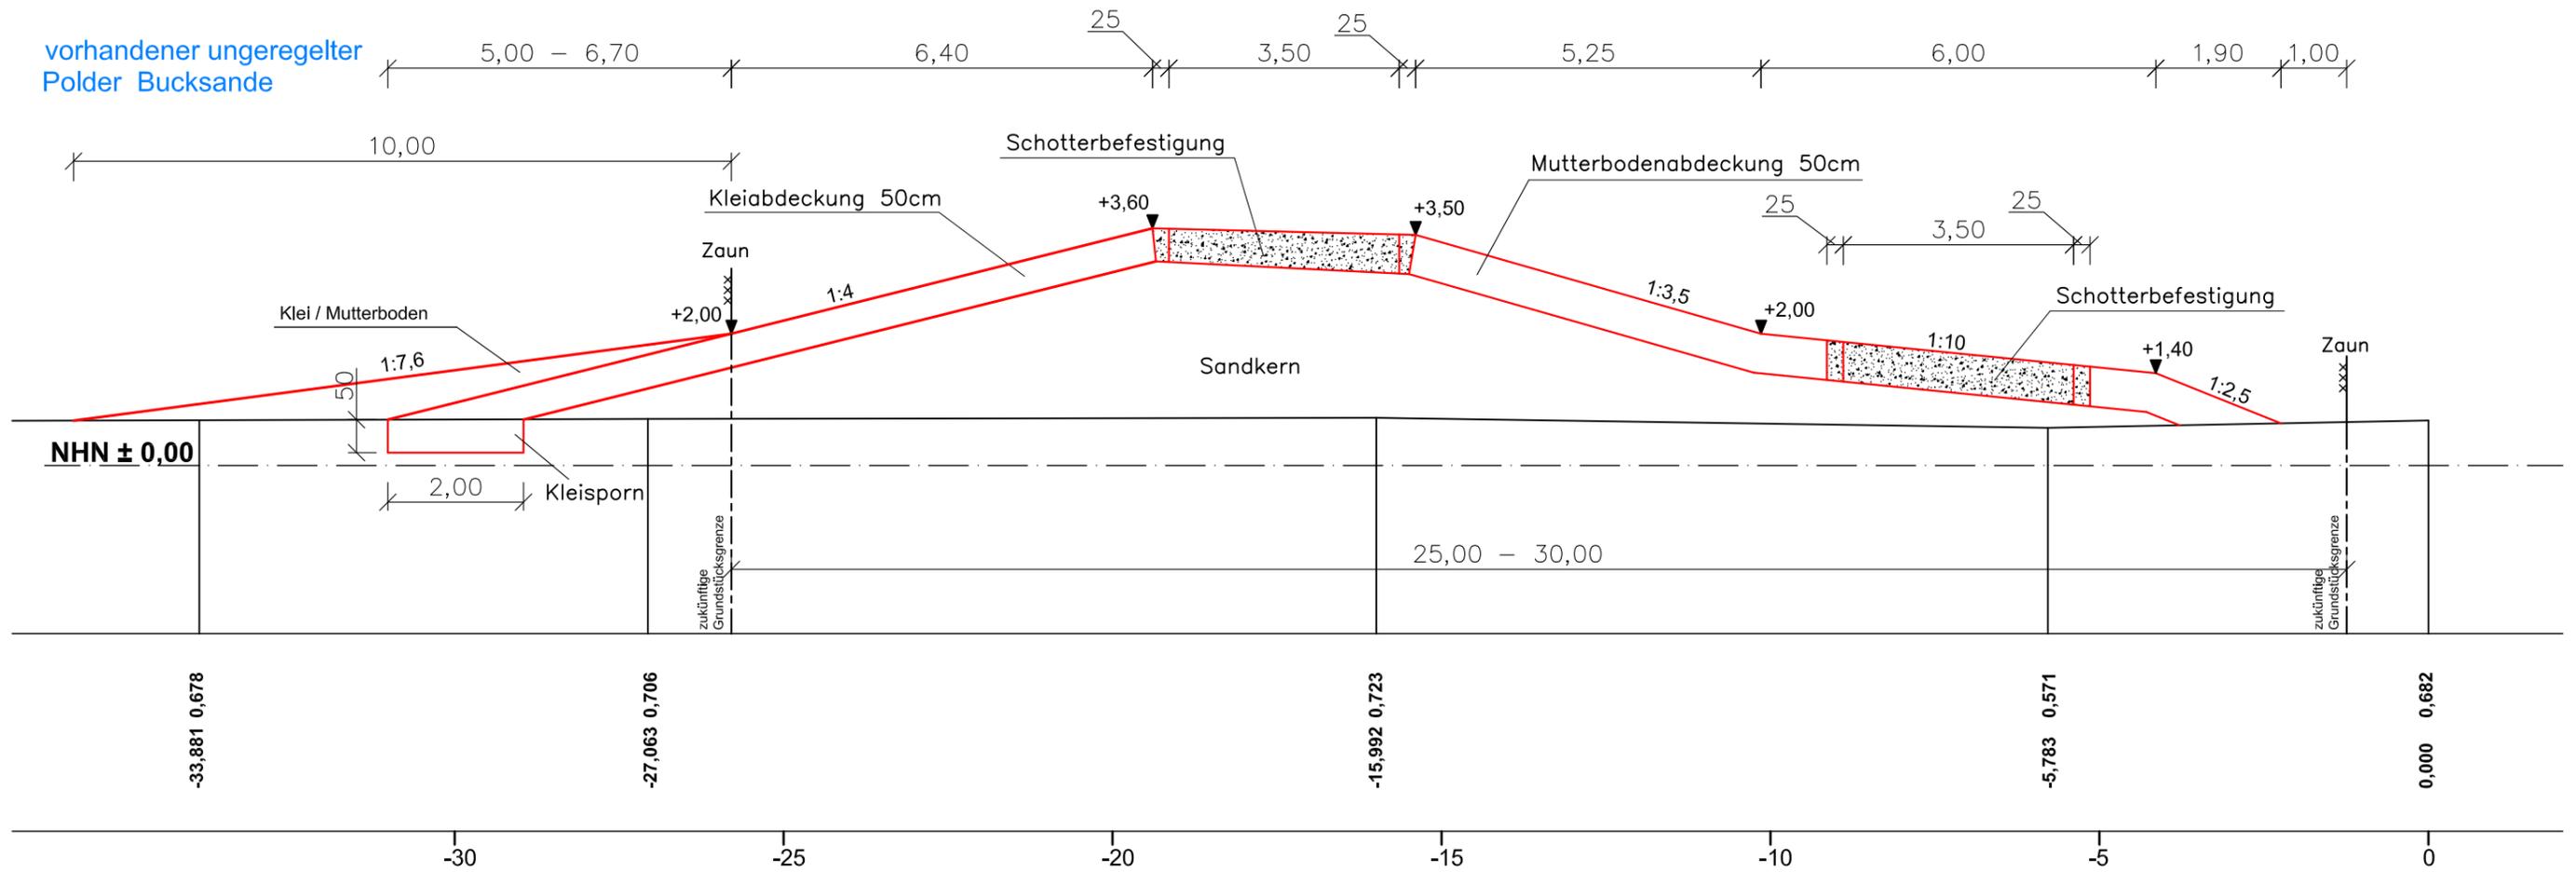

Bestand —
Neu —

Auftraggeber: Leda - Jümme - Verband		
Bestickerherstellung des rechten Deiches am Barßeler Tief / Nordloher Tief zwischen Stat. 4+280 und Stat. 5+500 Bucksande		
Antrag auf Planfeststellung		Höhenbezug: NHN Koordinatensystem:
Regelprofil		
gültig von Stat. 4+420 bis Stat. 4+650		
Aufgestellt: Leer, 21.10.2019		Datum: Oktober 2019
Niedersächsischer Landesbetrieb für Wasserwirtschaft, Küsten- und Naturschutz - Betriebsstelle Aurich - Dienstgebäude Leer 26789 Leer, Westerende 2 - 4 NLWKN		Unterschrift: Pffirmann
bearbeitet: Oktober 2019		Gessler
geprüft: Oktober 2019		Olchers
Dezernent Geschäftsbereich II Schoneboom		