


Gemeinde Emstek
Gemarkung Emstek
Flur 24

Die Leitung ist
kathodisch geschützt

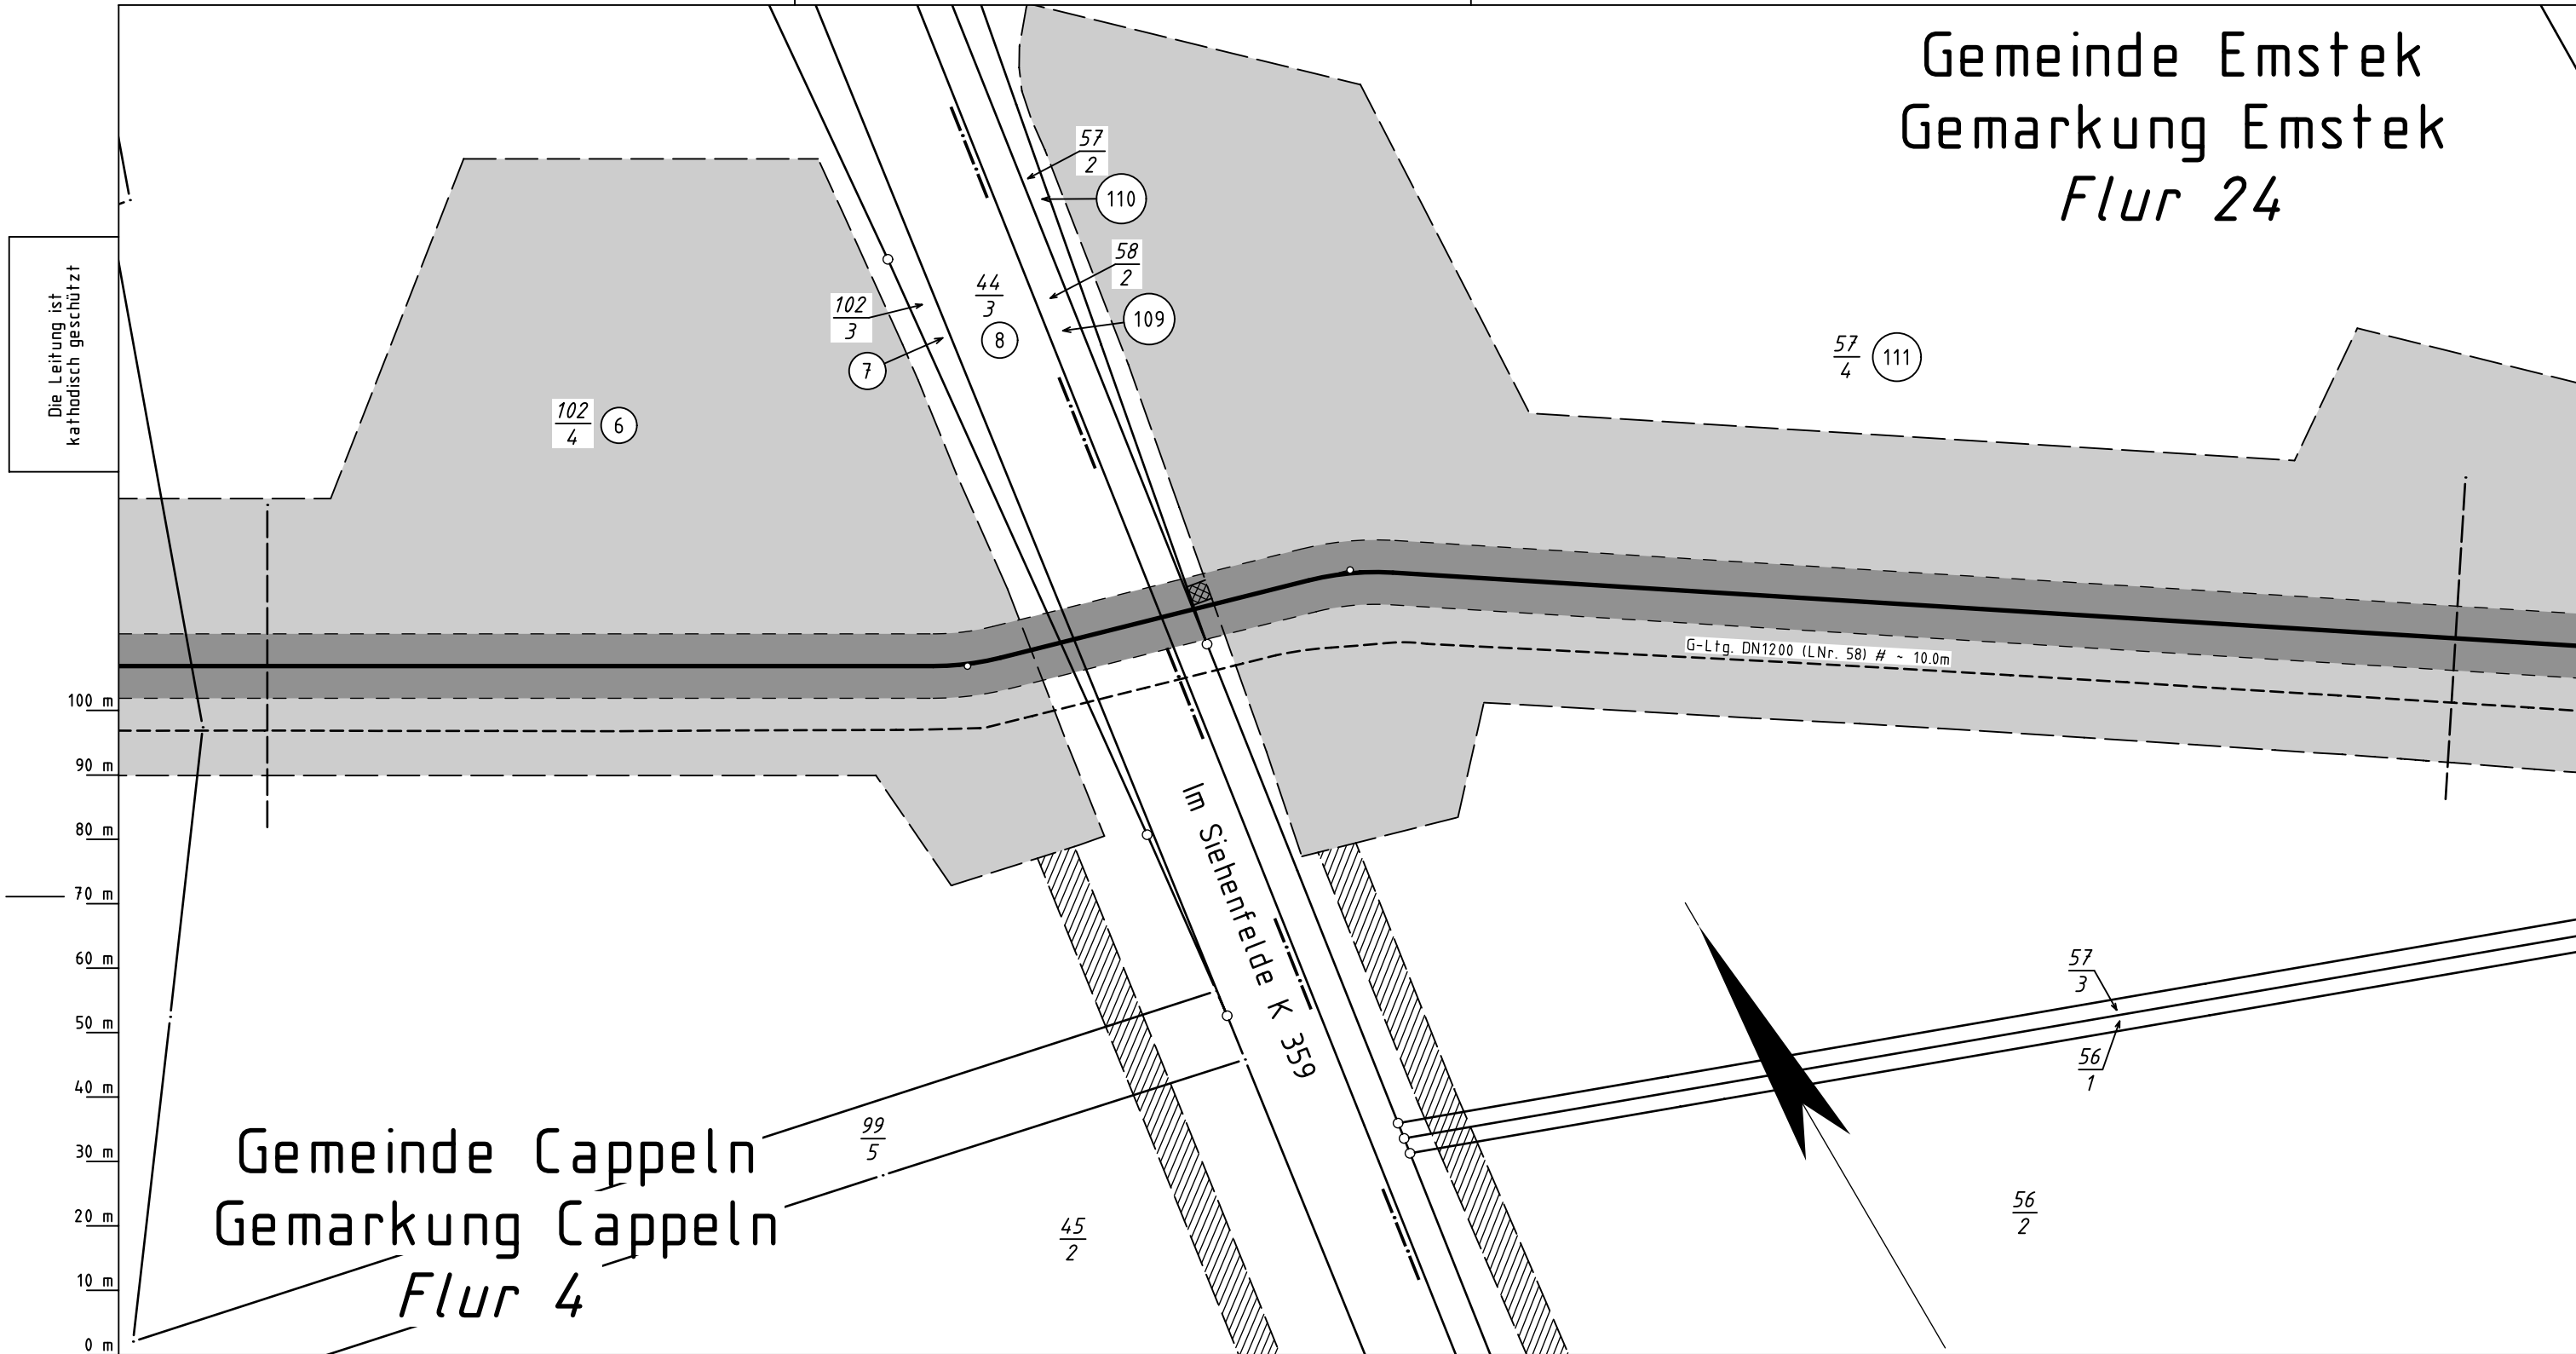

Gemeinde Cappeln
Gemarkung Cappeln
Flur 4

Katasteramt
Original-Maßstab
Cappelnburg
Alkis

0 m 10 m 20 m 30 m 40 m 50 m 60 m 70 m 80 m 90 m 100 m

Parallel zur Ferngasleitung werden 3 Kabelschutzrohre verlegt

Legende :

- dauerhafte Inanspruchnahme: Leitungsschutzstreifen (10m)
- temporäre Inanspruchnahme: Arbeitsstreifen
- temporäre Inanspruchnahme: Überfahrten / Zufahrten
- temporäre Inanspruchnahme: Wasserhaltung
- dauerhafte Inanspruchnahme: KKS-Anlage, SMK, Schutzgehäuse, Kabel und Tiefenerder

6/109 bis 8/111 WR-Nr. des Vermess.-Registers

Prü-
fungen

Plan zum Grundstücksverzeichnis erstellt: 15.01.2024, VB Kroll

geprüft: 17.01.2024 OGE / TPLP

freigegeben: 19.01.2024 OGE / TPLT

Plan-Berichtigungen
Rev. Grund Angef. Gepr. Freigeg.

Rev.	Grund	Angef.	Gepr.	Freigeg.
10				
09				
08				
07				
06				
05				
04				
03				
02				
01				

PLAN ENTFÄLLT



Leitung: Leitung Wardenburg - Drohne (WAD)

Gemarkung: Cappeln, Emstek

Gemeinde: Cappeln, Emstek

Kreis: Cloppenburg

Plan zum
Grundstücksverzeichnis

Diesem Plan liegen katasterliche Unterlagen zu Grunde Signaturen nach ZVAUT

Ltg. DN 1000

Proj. Nr.
LB-23031

Leitungs-Nr.
458 000 000

Maßstab
1 : 1000

Blatt-Nr.
G 098

EPSG 4647

Anschl.-Blatt G 099