


Gemarkung Emstek
Flur 24

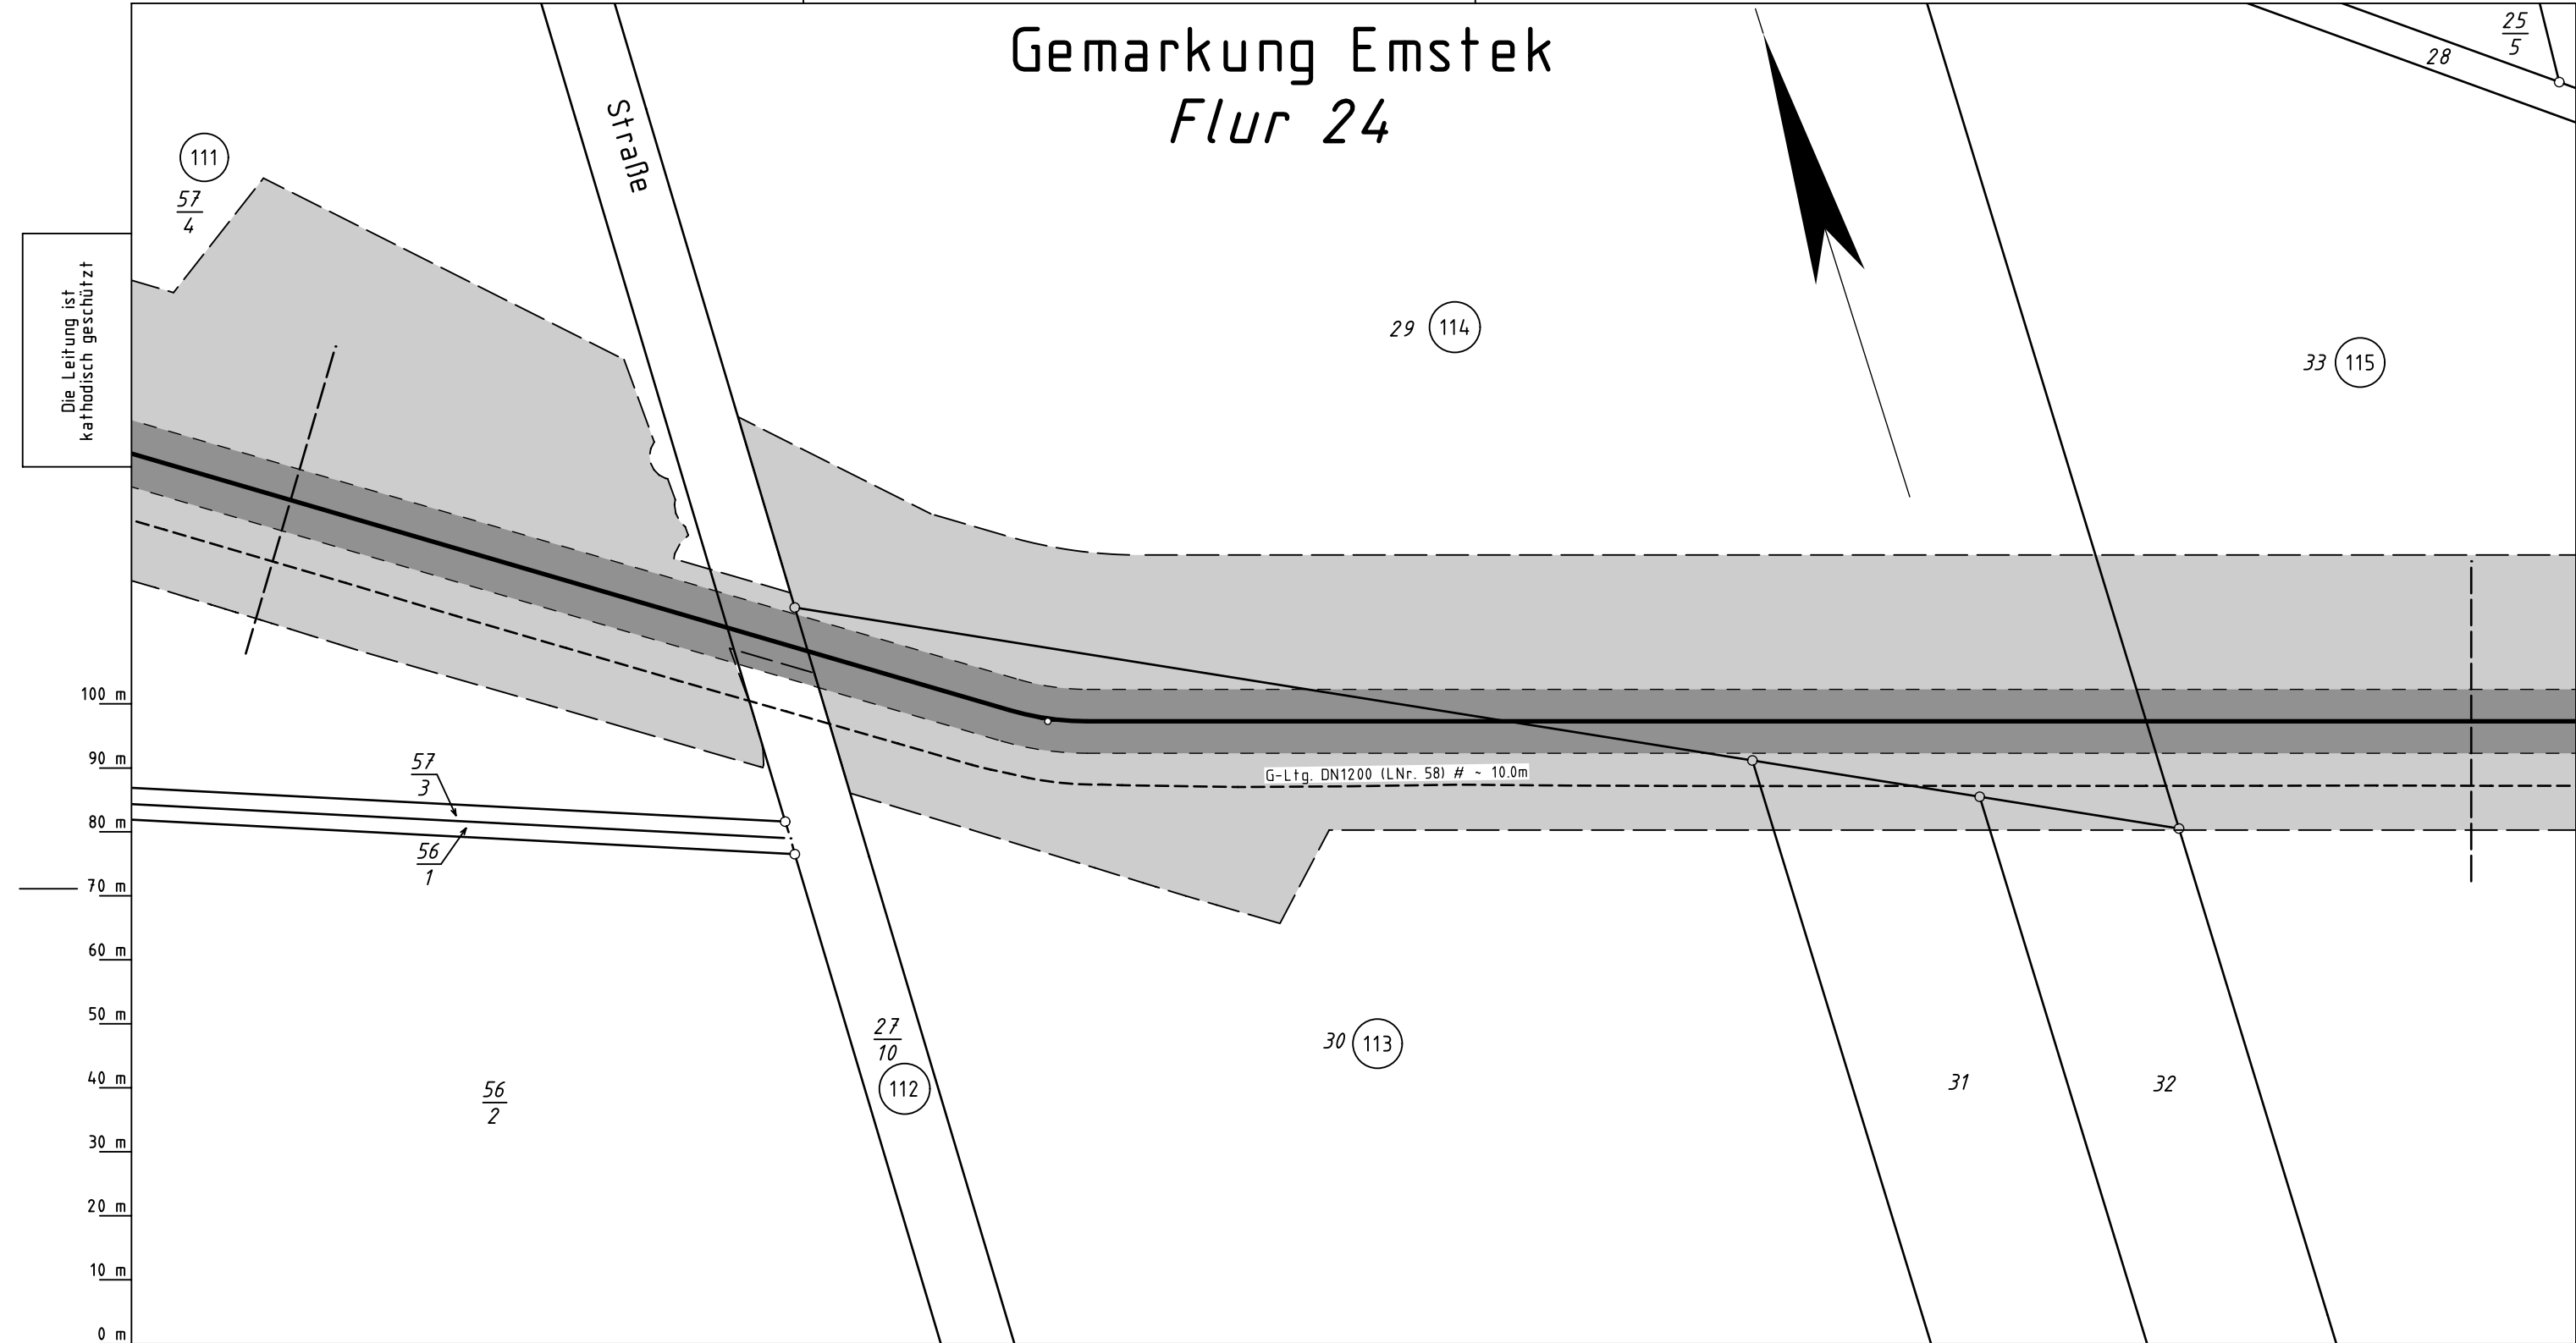

Katasteramt
Original-Maßstab
Cloppenburg
Alkis

0 m10 m20 m30 m40 m50 m60 m70 m80 m90 m100 m

Parallel zur Ferngasleitung werden 3 Kabelschutzrohre verlegt

dauerhafte Inanspruchnahme: Leitungsschutzstreifen (10m)

temporäre Inanspruchnahme: Arbeitsstreifen

temporäre Inanspruchnahme: Überfahrten / Zufahrten

temporäre Inanspruchnahme: Wasserhaltung

dauerhafte Inanspruchnahme: KKS-Anlage, SMK, Schutzgehäuse, Kabel und Tiefenerder

111

 bis

115

 WR-Nr. des Vermess.-Registers

Prüfungen

Plan zum Grundstücksverzeichnis erstellt: 15.01.2024, VB Kroll

geprüft:17.01.2024 OGE / TPLP

freigegeben:19.01.2024 OGE / TPLT

Plan-Berichtigungen				
Rev.	Grund	Angef.	Gepr.	Freigeg.
10				
09				
08				
07				
06				
05				
04				
03				
02				
01				

PLAN ENTFÄLLT

Leitung: Leitung Wardenburg - Drohne (WAD)

Gemarkung: Emstek

Gemeinde: Emstek

Kreis: Cloppenburg

Ltg. DN 1000

Proj. Nr. LB-23031

Leitungs-Nr. 458 000 000

Maßstab 1 : 1000

Blatt-Nr. G 099

EPSG 4647

Plan zum Grundstücksverzeichnis

Diesem Plan liegen katasterliche Unterlagen zu Grunde Signaturen nach ZVAUT

Anschl.-Blatt G 100