

017N (244.04)
WE/WAdiff140-27,00 -243.21-

018
WA 140-30,00




380-kV-Leitung Liedingen - Lamspringe
LH-10-3050

Lage-/ Grunderwerbsplan

Mast Nr. 017N - Mast Nr. 018

Legende:

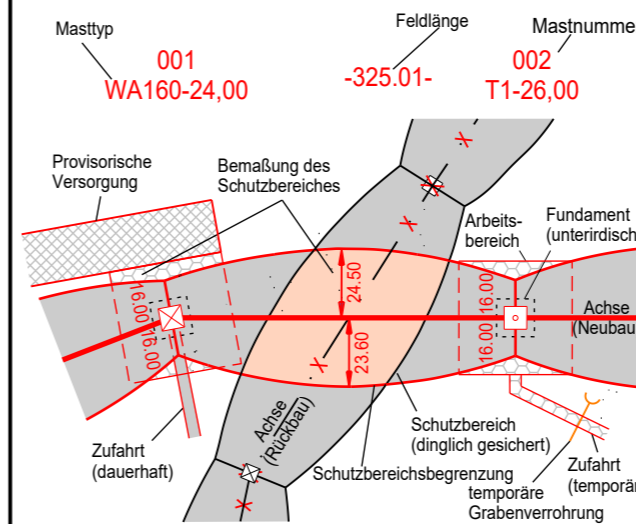

Grenzen:

- | | | | |
|----|--|-----------------|--|
| 1 | Bauwerksnummer | Land | |
| 1 | Eigentümerschlüsselnummer | Kreis | |
| 5 | Grundstücksordnungsnummer Neubau/Rückbau | Stadt/Gem. | |
| 19 | Grundstücksordnungsnummer Neubau/Rückbau | Gemarkung | |
| 37 | Flurstücksnummer | Flur | |
| | | Flurstück | |
| | | Flurbereinigung | |

Rechtserwerb:

- dauerhafte Flächeninanspruchnahme durch "dingliche Sicherung"
- bauzeitliche Flächeninanspruchnahme durch Neubau
- bestehende "dingliche Sicherung" (entfällt)
- bauzeitliche Flächeninanspruchnahme durch Rückbau
- bestehende "dingliche Sicherung" /dauerhafte Flächeninanspruchnahme durch Neubau
- bauzeitliche Flächeninanspruchnahme durch Provisorium

Quellvermerk: Auszug aus den Geobasisdaten der Niedersächsischen Vermessungs- und Katasterverwaltung
© 2021 LGLN


Planfeststellungsunterlage

Aufgestellt
Bayreuth, den 09.12.2022
TenneT TSO GmbH

E. Bitt *S. J. ...*

Behördenvermerke:

Firma		Maßstab	1:2000	Einheit	Meter
		Bezugssystem:	ETRS89 UTM32		
		Datum		Name	
		Bearb.	19.10.2022	Müller	
		Gepr.	20.10.2022	Wrede	
Zust.	Änderung	Datum	Name		

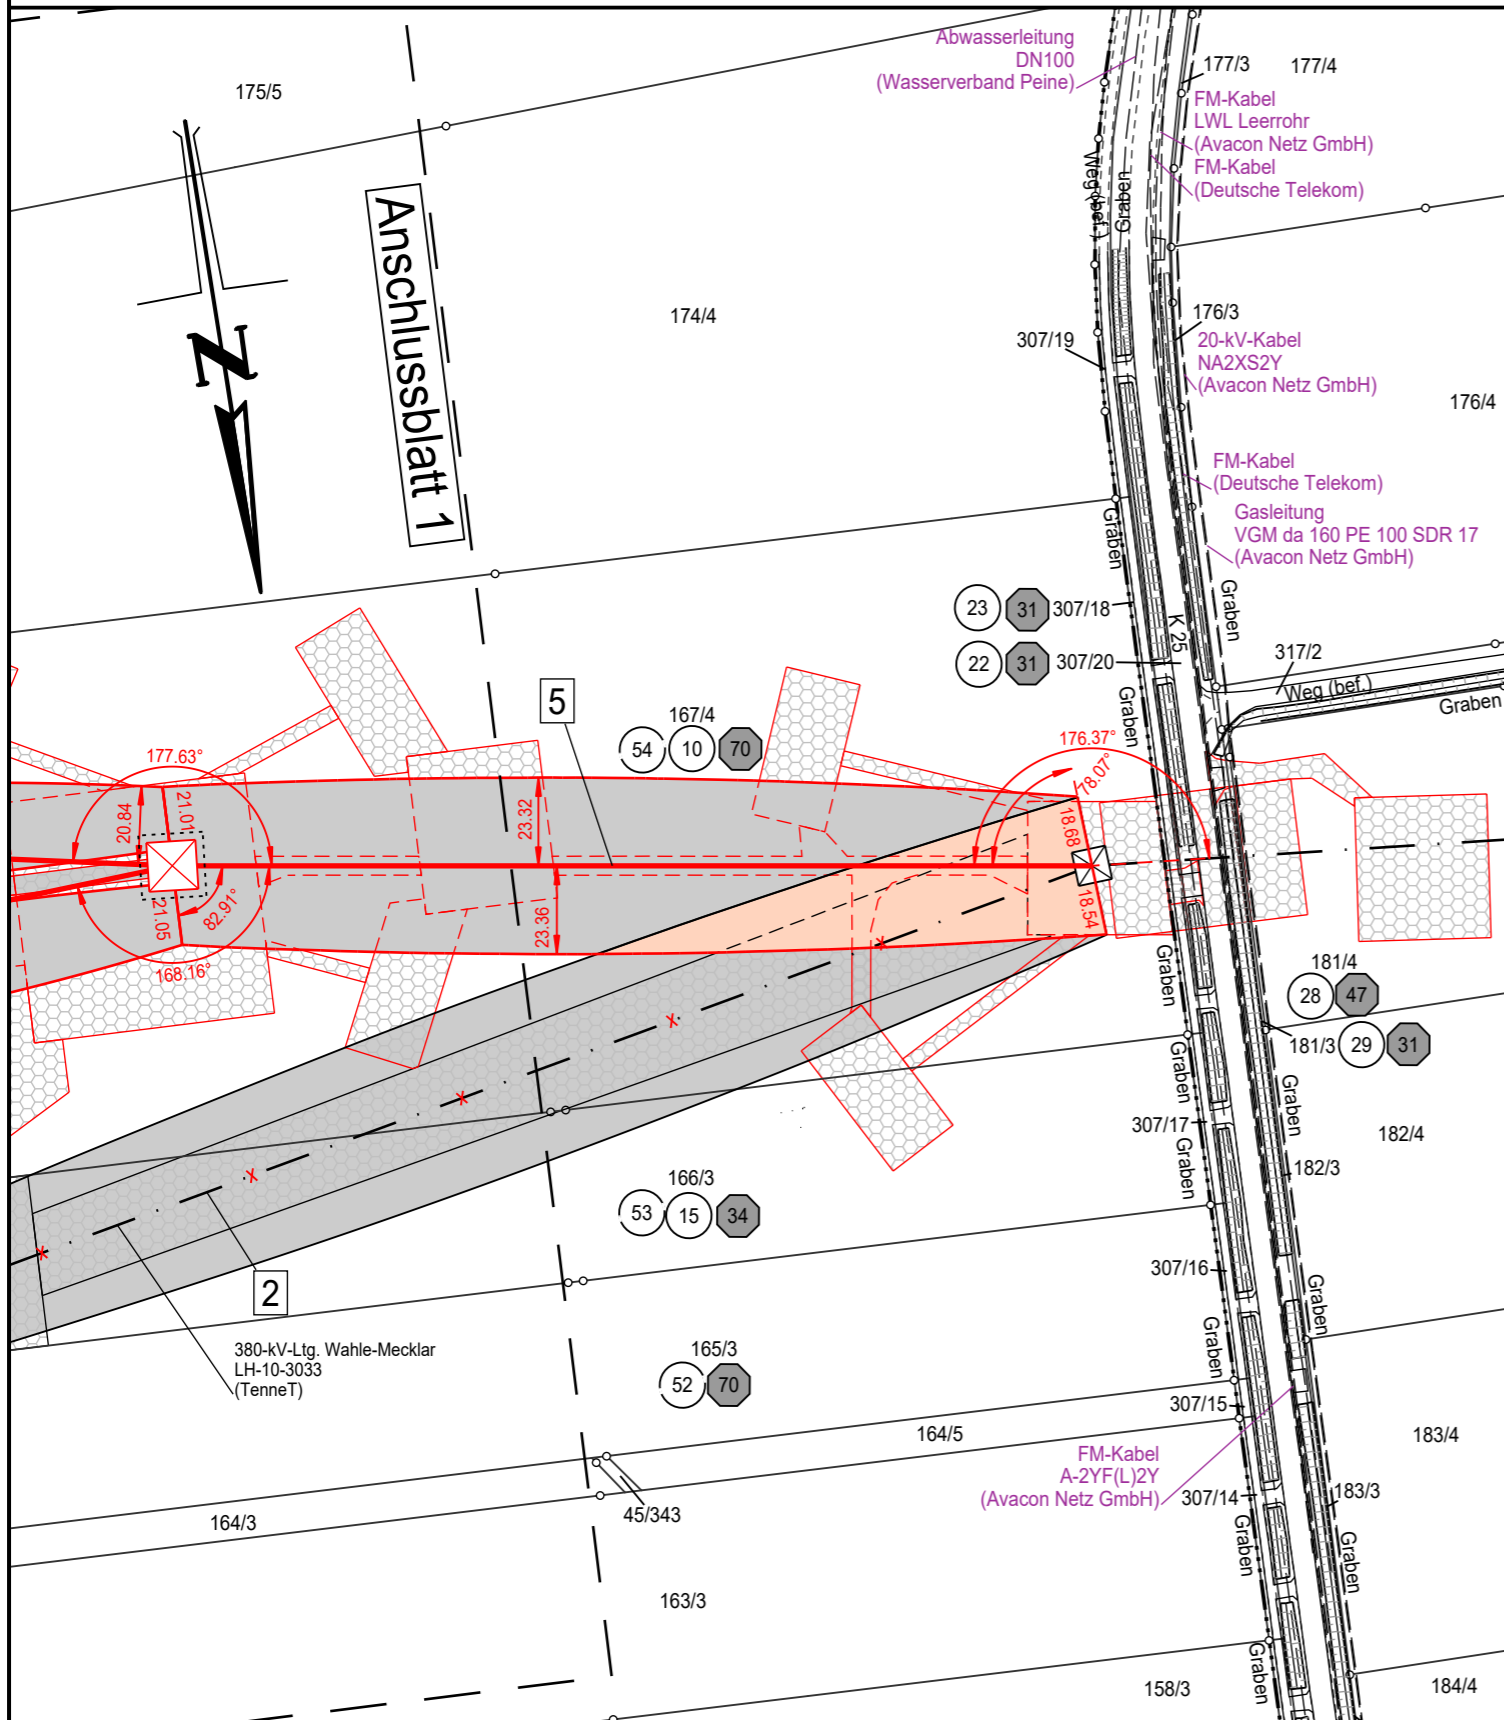

Landkreis Peine
Gemeinde Vechelde

Gemarkung Liedingen
Flur 3

Flur 1