

### Schutzgut Menschen, insbesondere die menschliche Gesundheit

**Wohnen und Wohnumfeld**

- Wohnbebauung (besondere Bedeutung)
- Gewerbe- und Industrieflächen (allgemeine Bedeutung und zugleich Vorbelastung)

**Erholung**

- Vorbehaltsgebiet „Erholung“ (besondere Bedeutung)

**Vorbelastung**

- Bahnverkehr
- Strassenverkehr
- Freileitung
- Windenergieanlage

### Schutzgut kulturelles Erbe und sonstige Sachgüter

**Kulturelles Erbe**

- Archäologische Fundstelle mit Kennzeichen
- Baudenkmal mit Archivkennzeichen
- Baudenkmal mit Archivkennzeichen

**Sonstige Sachgüter**

- Rohstoffsicherungsgebiet erster Ordnung
- Rohstoffsicherungsgebiet zweiter Ordnung
- Landwirtschaft
- Forstwirtschaft

**Technische Planung**

**Masten und Leitungen**

- Leitungsachse
- Mast mit Nummer
- Leitungsachse, die im Zuge des Deckblattes verschoben wurde
- Schutzstreifen
- Bestandsleitung
- Bestandsmast mit Nummer (wird rückgebaut)
- Im Zuge des Deckblattes geänderter Mast mit Nummer


**Sonstiges**

- Untersuchungsraum Schutzgut Menschen (400 m zu beiden Seiten der Leitungsachse)
- Untersuchungsraum Schutzgüter kulturelles Erbe und sonstige Sachgüter (1.500 m zu beiden Seiten der Leitungsachse)
- Untersuchungsraum Schutzgüter kulturelles Erbe und sonstige Sachgüter (300 m zu beiden Seiten der Leitungsachse)
- Grenze Landkreis/kreisfreie Stadt

Anlage 14.2	Planart: UVP-Bericht	Blatt 1 von 3
-------------	----------------------	---------------

Planinhalt: Plan Schutzgüter Menschen, insbesondere die menschliche Gesundheit sowie kulturelles Erbe und sonstige Sachgüter - Bestand und Bewertung

Projekt: 380-kV-Leitung Liedingen – Bleckenstedt/Süd (LH-10-3046)

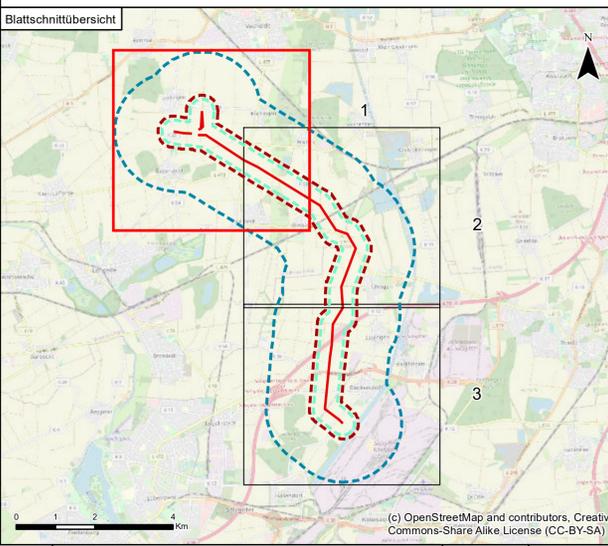

1	Schutzgut kulturelles Erbe und sonstige Sachgüter mit Verschiebung von Maststandorten	07.09.2023	
0	Ausgangsverfahren: Antragsfassung	09.12.2022	
Index	Änderungen bzw. Ergänzungen	Datum	Name
Proj.-Nr.: 1730			
Datum	Name	Höhensystem	-
bear.: 06/2023	CB	Koordinatensystem	ETRS 1989 UTM Zone 32N
gez.: 06/2023	MK	Kartengrundlage	-
gepr.: 06/2023	CB	Genehmigung	-
		Maßstab	1:8.000
		Blattgröße	59,40 x 84,10 cm

**Auftraggeber:**

**Auftragnehmer:**


**TenneT** Taking power further

Planungs-Gemeinschaft GbR **LaReG** Landschaftsplanung Reibehringung Grünplanung

Heimstoder Straße 56A 38126 Braunschweig  
 Telefon 0531-707156-00 Telefax 0531-707156-15  
 Internet www.lareg.de E-Mail info@lareg.de

TenneT TSO GmbH  
 Barnecker Straße 70  
 95448 Bayreuth

Quelle: Auszug aus den Geodaten des Landesamtes für Geoinformation und Landesvermessung Niedersachsen, © 2021 LGLN

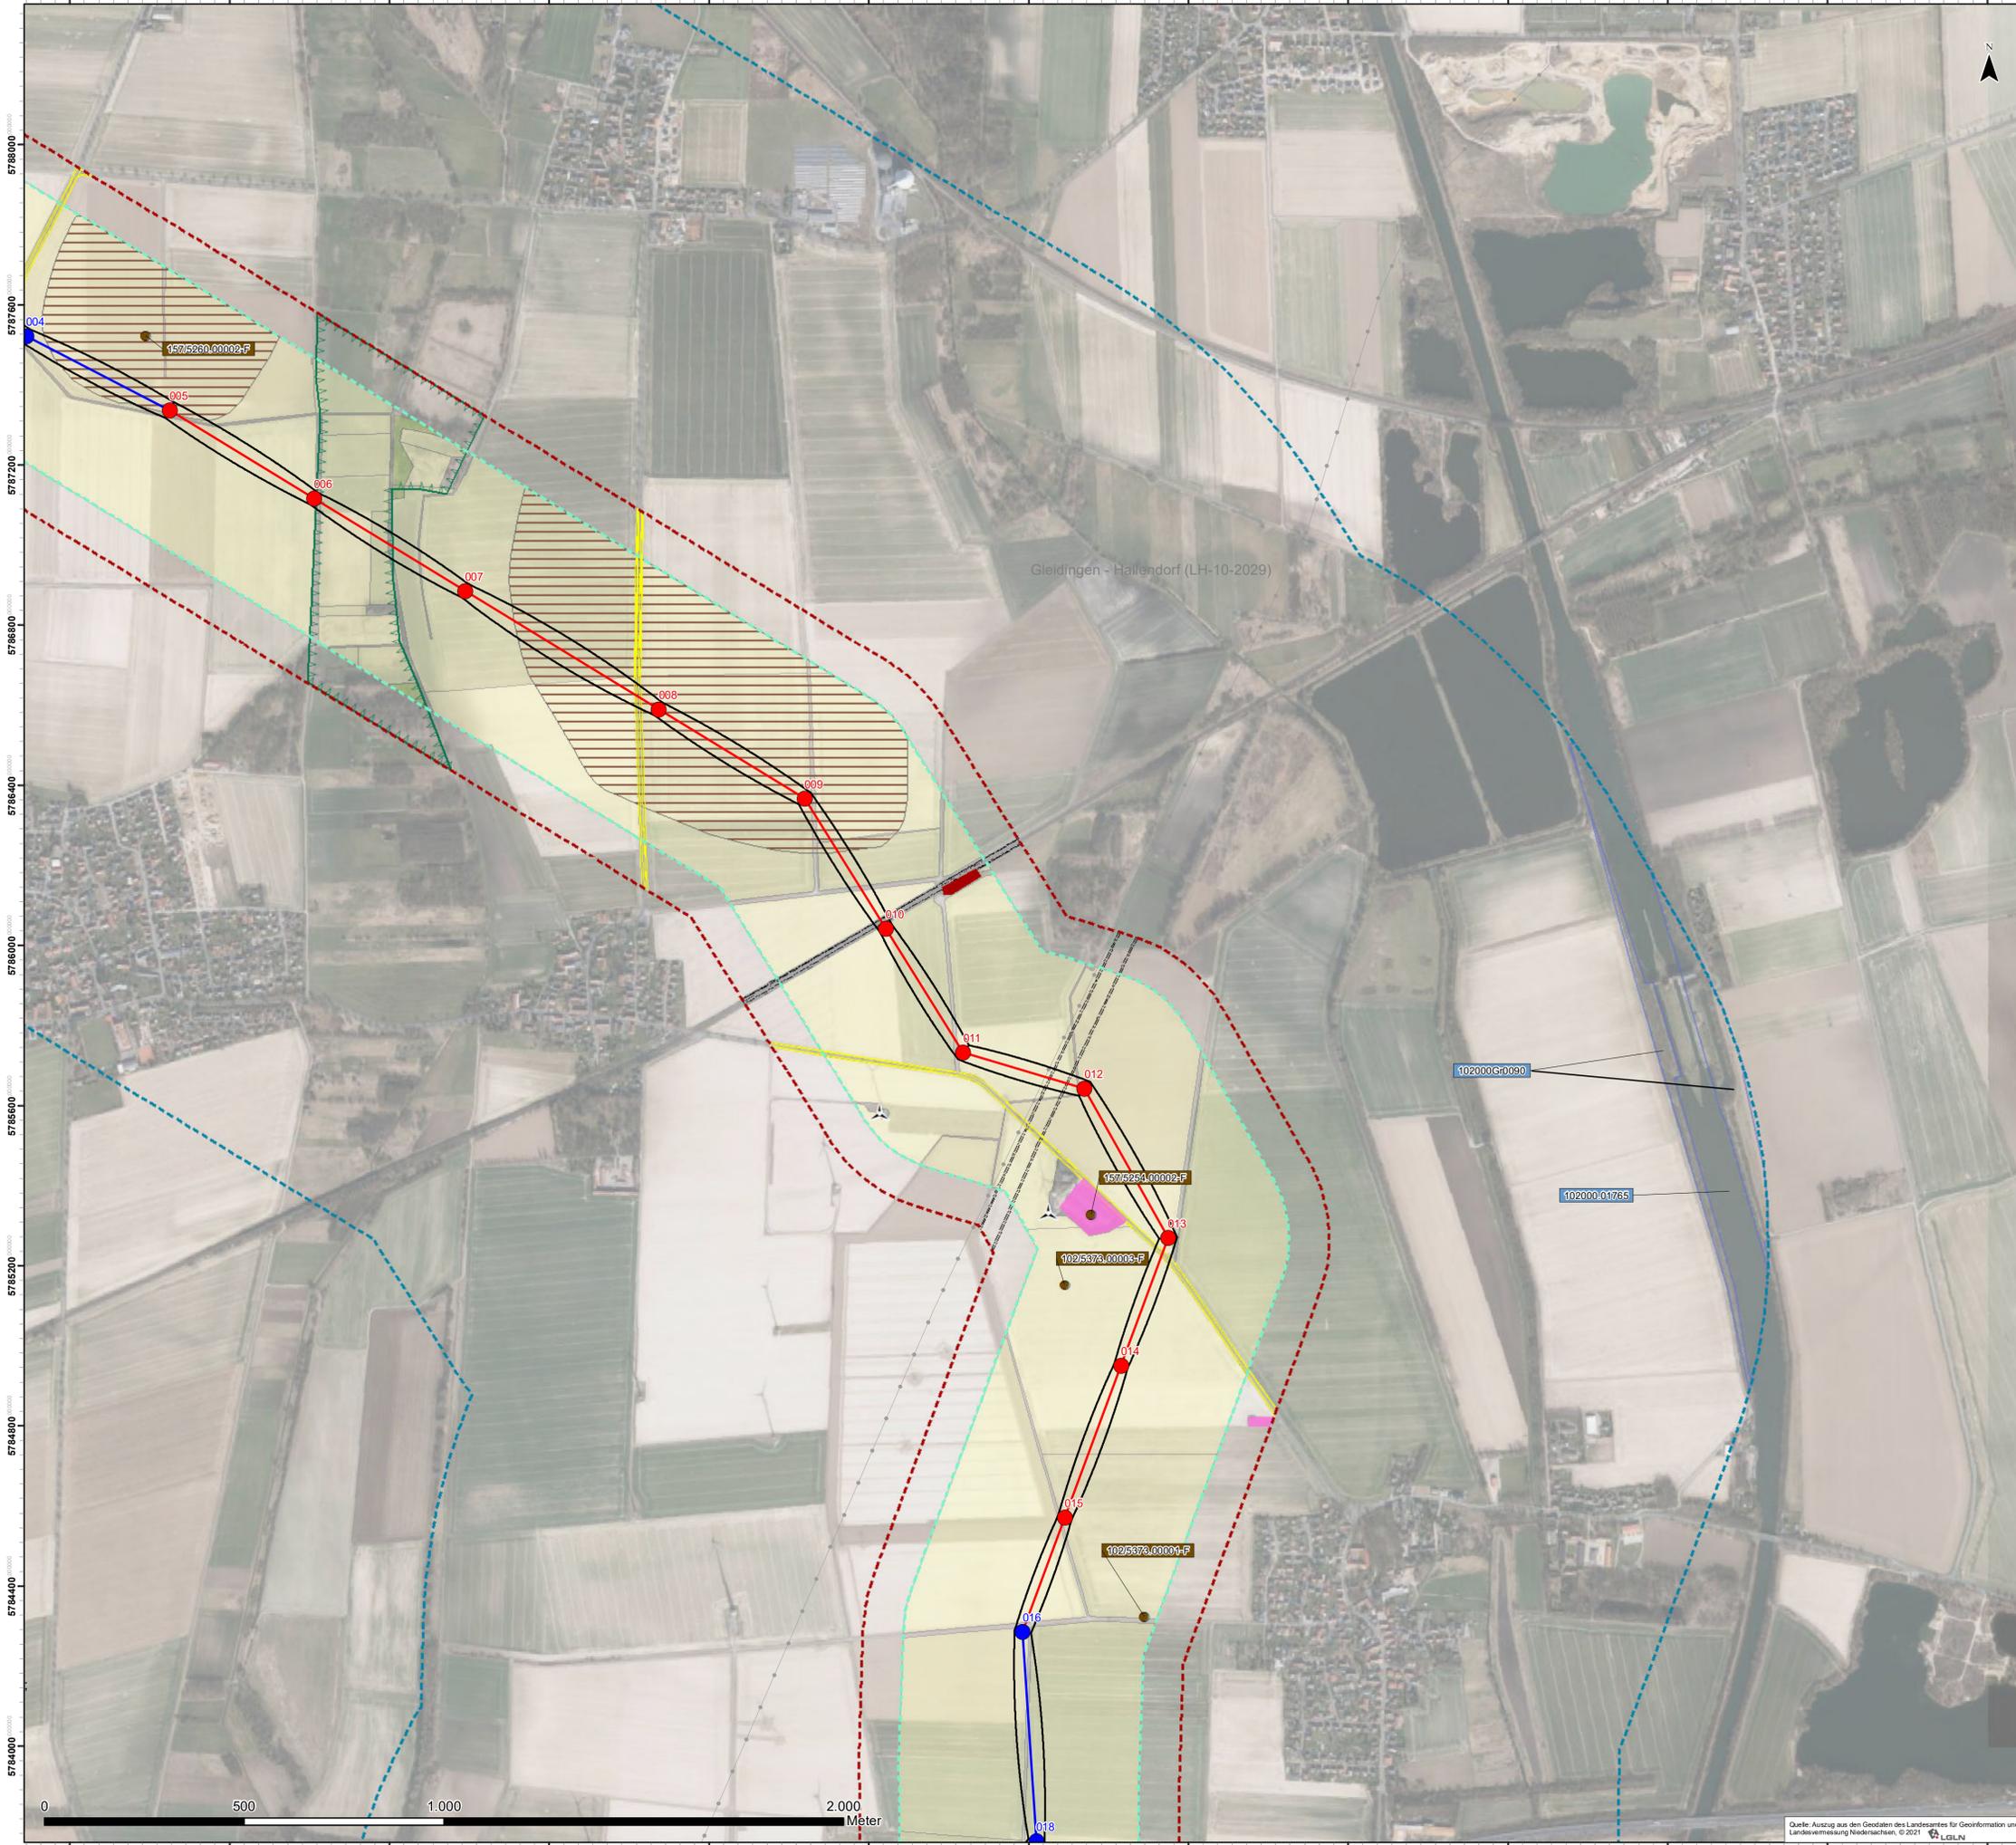

### Schutzgut Menschen, insbesondere die menschliche Gesundheit

**Wohnen und Wohnumfeld**

- Wohnbebauung (besondere Bedeutung)
- Gewerbe- und Industrieflächen (allgemeine Bedeutung und zugleich Vorbelastung)

**Erholung**

- Vorbehaltsgebiet „Erholung“ (besondere Bedeutung)

**Vorbelastung**

- Bahnverkehr
- Strassenverkehr
- Freileitung
- Windenergieanlage

### Schutzgut kulturelles Erbe und sonstige Sachgüter

**Kulturelles Erbe**

- Archäologische Fundstelle mit Kennzeichen
- Baudenkmal mit Archivkennzeichen
- Baudenkmal mit Archivkennzeichen

**Sonstige Sachgüter**

- Rohstoffsicherungsgebiet erster Ordnung
- Rohstoffsicherungsgebiet zweiter Ordnung
- Landwirtschaft
- Forstwirtschaft

**Technische Planung**

**Masten und Leitungen**

- Leitungsachse
- Mast mit Nummer
- Leitungsachse, die im Zuge des Deckblattes verschoben wurde
- Schutzstreifen
- Bestandsleitung
- Bestandsmast mit Nummer (wird rückgebaut)
- Im Zuge des Deckblattes geänderter Mast mit Nummer


**Sonstiges**

- Untersuchungsraum Schutzgut Menschen (400 m zu beiden Seiten der Leitungsachse)
- Untersuchungsraum Schutzgüter kulturelles Erbe und sonstige Sachgüter (1.500 m zu beiden Seiten der Leitungsachse)
- Untersuchungsraum Schutzgüter kulturelles Erbe und sonstige Sachgüter (300 m zu beiden Seiten der Leitungsachse)
- Grenze Landkreis/kreisfreie Stadt

Anlage 14.2 | Planart: UVP-Bericht | Blatt 2 von 3

Planinhalt: Plan Schutzgüter Menschen, insbesondere die menschliche Gesundheit sowie kulturelles Erbe und sonstige Sachgüter - Bestand und Bewertung

Projekt: 380-kV-Leitung Liedingen – Bleckenstedt/Süd (LH-10-3046)

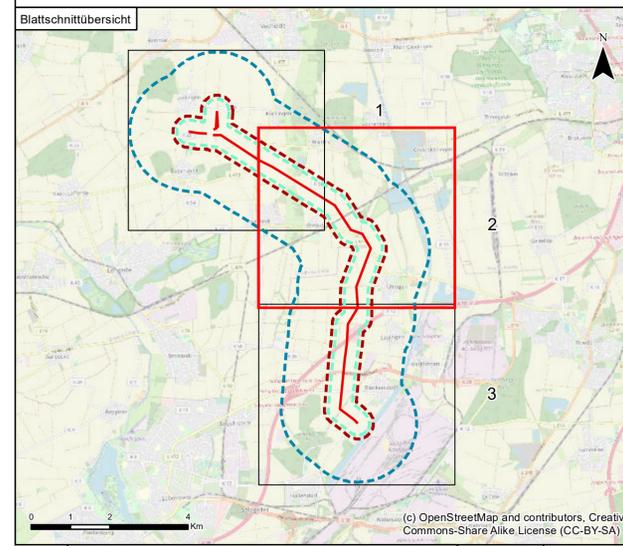

1	Schutzgut kulturelles Erbe und sonstige Sachgüter mit Verschiebung von Maststandorten	07.09.2023	
0	Ausgangsverfahren: Antragsfassung	09.12.2022	
Index	Änderungen bzw. Ergänzungen	Datum	Name
Proj.-Nr.: 1730			
	Datum	Name	Höhensystem
bear.:	06/2023	CB	Koordinatensystem
gez.:	06/2023	MK	Kartengrundlage
gepr.:	06/2023	CB	Genehmigung
			Maßstab
			Blattgröße

**Auftraggeber:**

**Auftragnehmer:**


**TenneT** Taking power further

Planungs-Gemeinschaft GbR **LaReG** Landschaftsplanung Reibühnung Grünplanung

Heimsteter Straße 56A 38128 Braunschweig  
 Telefon 0531.707156-00 Telefax 0531.707156-15  
 Internet www.lareg.de E-Mail info@lareg.de

TenneT TSO GmbH  
 Barnecker Straße 70  
 95448 Bayreuth

Quelle: Auszug aus den Geodaten des Landesamtes für Geoinformation und Landesvermessung Niedersachsen, © 2021 LGLN

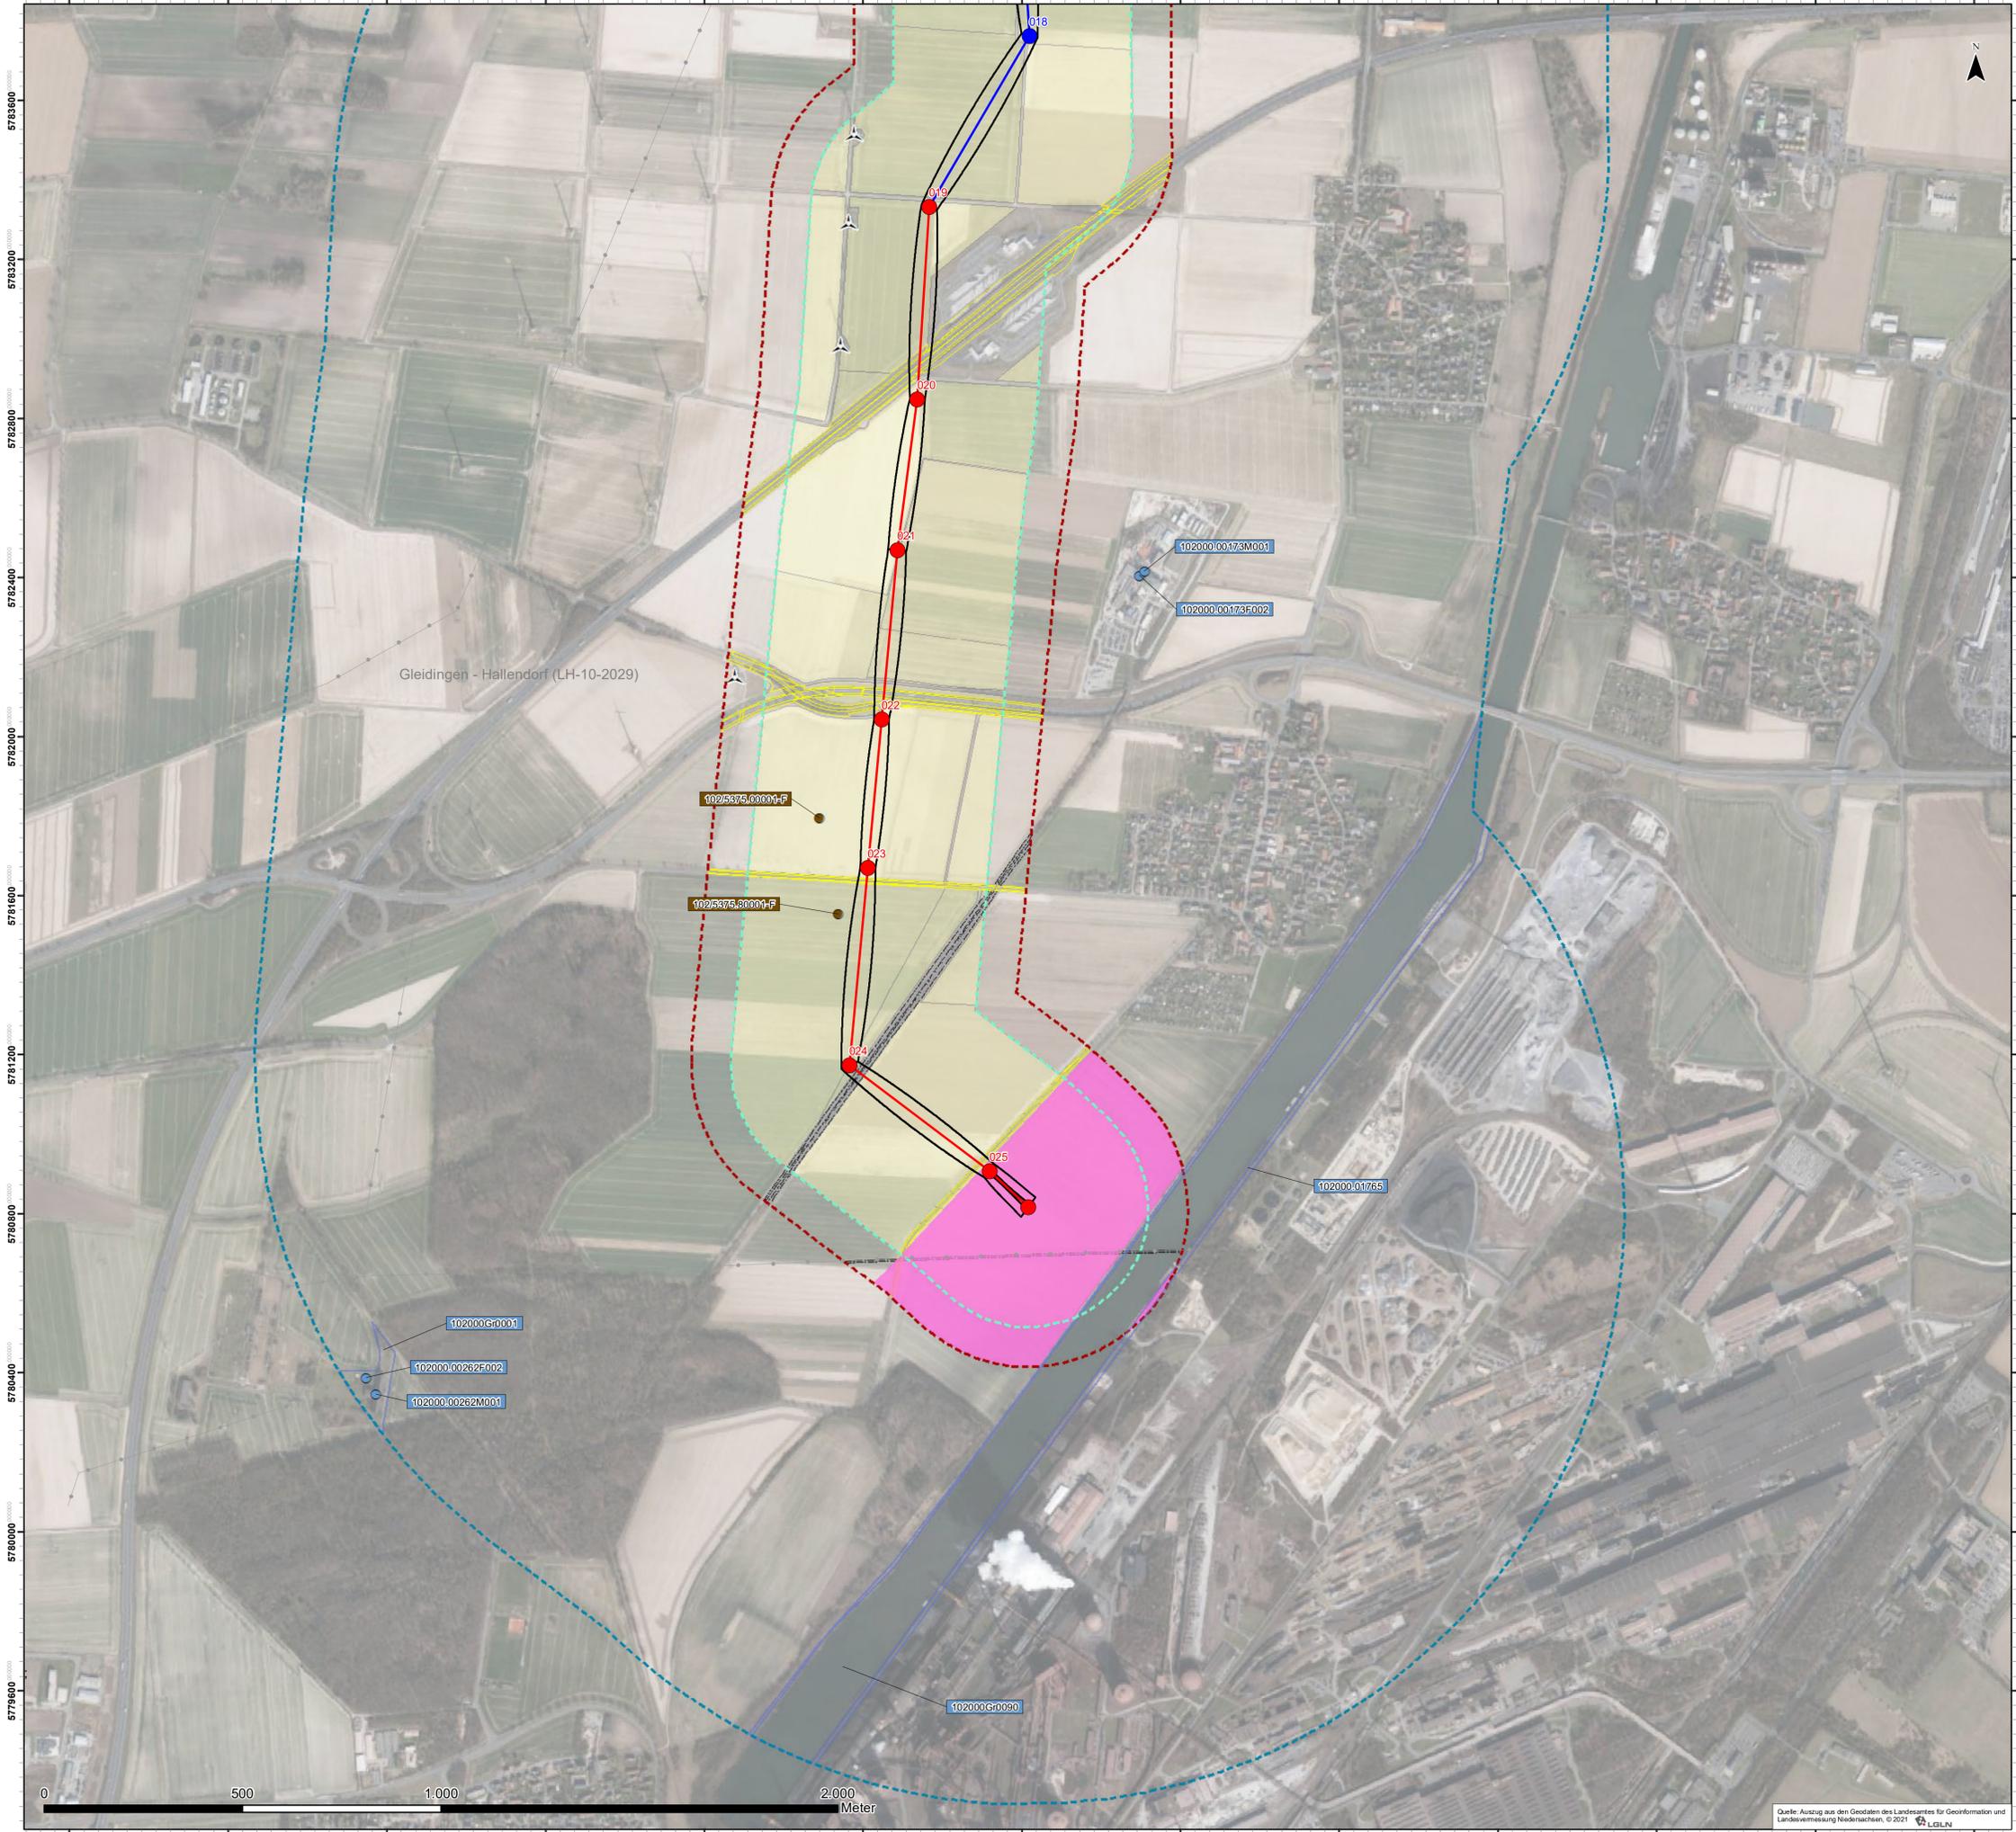

### Schutzgut Menschen, insbesondere die menschliche Gesundheit

**Wohnen und Wohnumfeld**

- Wohnbebauung (besondere Bedeutung)
- Gewerbe- und Industrieflächen (allgemeine Bedeutung und zugleich Vorbelastung)

**Erholung**

- Vorbehaltsgebiet „Erholung“ (besondere Bedeutung)

**Vorbelastung**

- Bahnverkehr
- Strassenverkehr
- Freileitung
- Windenergieanlage

### Schutzgut kulturelles Erbe und sonstige Sachgüter

**Kulturelles Erbe**

- Archäologische Fundstelle mit Kennzeichen
- Baudenkmal mit Archivkennzeichen
- Baudenkmal mit Archivkennzeichen

**Sonstige Sachgüter**

- Rohstoffsicherungsgebiet erster Ordnung
- Rohstoffsicherungsgebiet zweiter Ordnung
- Landwirtschaft
- Forstwirtschaft

**Technische Planung**

**Masten und Leitungen**

- Leitungsachse
- Mast mit Nummer
- Leitungsachse, die im Zuge des Deckblattes verschoben wurde
- Schutzstreifen
- Bestandsleitung
- Bestandsmast mit Nummer (wird rückgebaut)
- Im Zuge des Deckblattes geänderter Mast mit Nummer


**Sonstiges**

- Untersuchungsraum Schutzgut Menschen (400 m zu beiden Seiten der Leitungsachse)
- Untersuchungsraum Schutzgüter kulturelles Erbe und sonstige Sachgüter (1.500 m zu beiden Seiten der Leitungsachse)
- Untersuchungsraum Schutzgüter kulturelles Erbe und sonstige Sachgüter (300 m zu beiden Seiten der Leitungsachse)
- Grenze Landkreis/kreisfreie Stadt

Anlage 14.2	Planart: UVP-Bericht	Blatt 3 von 3
-------------	----------------------	---------------

Planinhalt: Plan Schutzgüter Menschen, insbesondere die menschliche Gesundheit sowie kulturelles Erbe und sonstige Sachgüter - Bestand und Bewertung

Projekt: 380-kV-Leitung Liedingen – Beckenstedt/Süd (LH-10-3046)

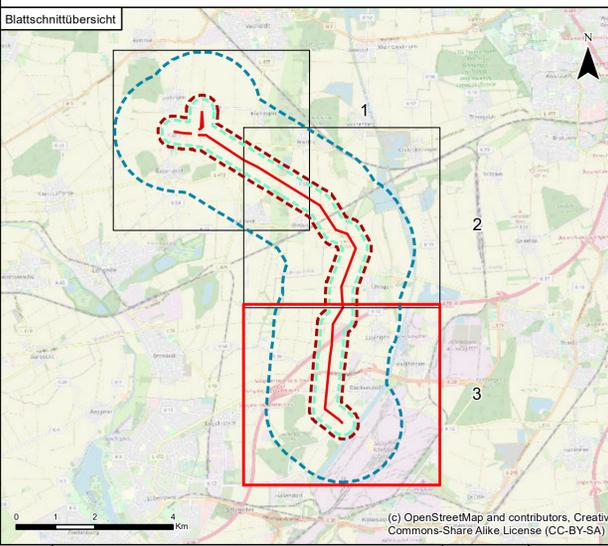

Index	Änderungen bzw. Ergänzungen	Datum	Name
1	Schutzgut kulturelles Erbe und sonstige Sachgüter mit Verschiebung von Maststandorten	07.09.2023	
0	Ausgangsverfahren: Antragsfassung	09.12.2022	

Proj.-Nr.: 1730

Datum	Name	Höhensystem	-
bear.: 06/2023	CB	Koordinatensystem	ETRS 1989 UTM Zone 32N
gez.: 06/2023	MK	Kartengrundlage	-
gepr.: 06/2023	CB	Genehmigung	-
		Maßstab	1:8.000
		Blattgröße	59,40 x 84,10 cm

**Auftraggeber:** TenneT TSO GmbH, Barnecker Straße 70, 95448 Bayreuth

**Auftragnehmer:** LaReG, Landschaftsplanung, Planungs-Gemeinschaft GbR, Helmstorfer Straße 56A, 38128 Braunschweig, Telefon 0531-707159-0, Telefax 0531-707159-15, Internet www.lareg.de, E-Mail info@lareg.de

Quelle: Auszug aus den Geodaten des Landesamtes für Geoinformation und Landesvermessung Niedersachsen, © 2021 LGLN