


Mecklenburg- Vorpommern

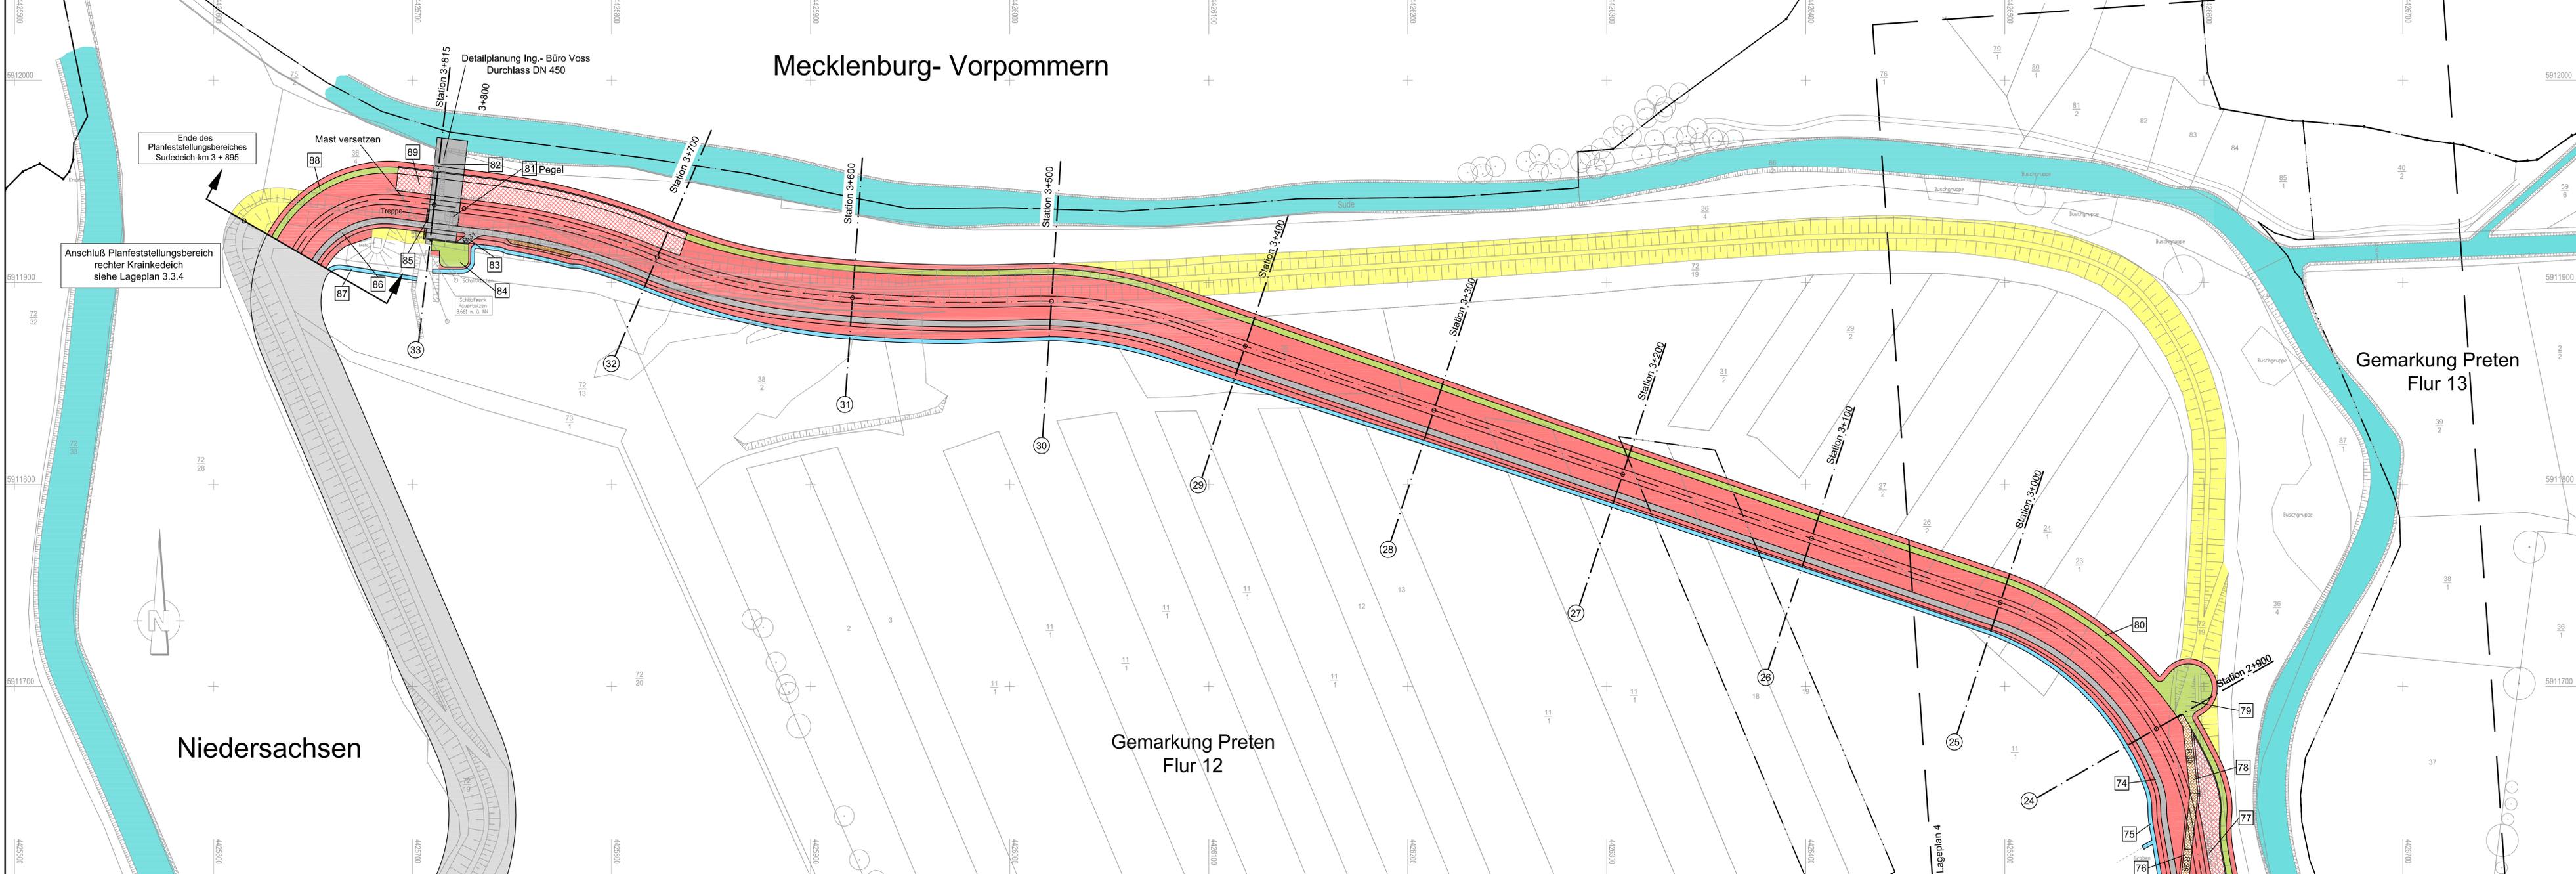


Zeichenerklärung

- geplanter Deich mit Deichverteidigungsweg
- Berme mit Unterhaltungsweg aus Schotterrasen
- Deckwerk (Betondeckwerkstein)
- Schüttsteine
- Versickerungsmulde
- Altdeich, wird abgetragen / Geländeangleichung
- Geländeauftrag
- Betonsteinpflaster
- Querprofil mit Nr.
- Bauwerksnummer
- Deichschanke mit laufender Nr.
- Bäume und Büsche entfernen

Geändert / ergänzt		Datum	Bearbeiter	Gezeichnet
Neuhausener Deich- und Unterhaltungsverband				
Antrag auf Planfeststellung				
für den Ausbau und Neubau der Hochwasserdeiche an Sude und Krainke				
Lageplan 1.5 Sudedeich			Maßstab:	Anlage:
Deich - km 2 + 820 bis 3 + 815			1 : 1000	3.1.5
Aufgestellt: 20.03.2009			Datum	Unterschrift
Lüneburg, den			März 2009	
Niedersächsischer Landesbetrieb für Wasserwirtschaft, Küsten- und Naturschutz - Betriebsstelle Lüneburg -			Anfertigung der Zeichnung	März 2009

Ende des Planfeststellungsbereiches Sudedeich-km 3 + 895

Anschluß Planfeststellungsbereich rechter Krainkedeich siehe Lageplan 3.3.4

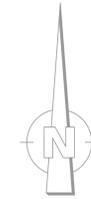

Niedersachsen

Gemarkung Preten Flur 12

Gemarkung Preten Flur 13

Lageplan 4