


Station 1+100

binnendeichs

außendeichs

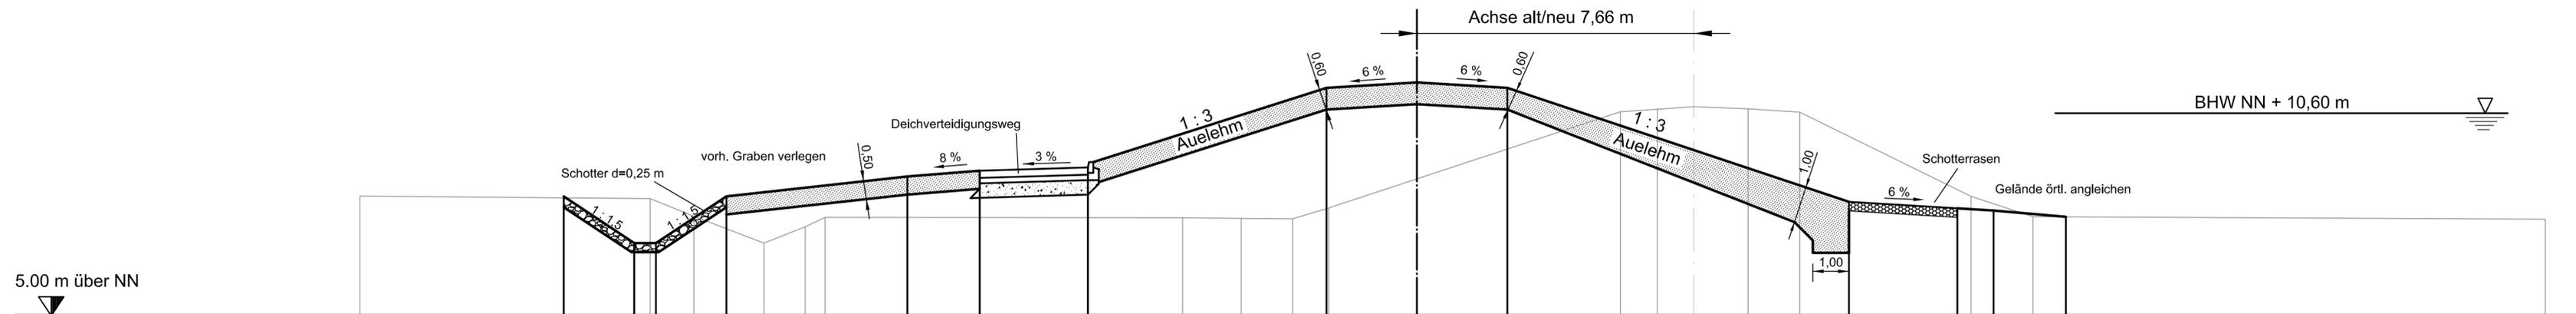

geplante Höhe		23,25	8,30	21,60	7,01	21,05	7,01	19,10	8,30		14,10	8,85	12,10	9,01	9,10	9,10		2,50	11,30	11,45	2,50	11,30		11,95	8,15	6,74	14,95	8,00	15,95	7,94	17,95	7,74								
Station		23,25		21,60		21,05		19,10			14,10		12,10		9,10			2,50		0		2,50		11,95		6,74	14,95		15,95		17,95									
vorhandene Höhe	8,31			8,24		7,75		7,01			7,71		7,69		7,68			7,98						10,64		10,71		10,78		10,78		10,78		7,67		10,78		7,67		
Station	36,90			28,87		27,66		25,72			14,14		12,52		11,10		10,10							2,03		1,01		0,00		1,50		2,93				7,67		9,38		23,55

Neuhauser Deich- und Unterhaltungsverband

Antrag auf Planfeststellung

für den Ausbau und Neubau der Hochwasserdeiche  
an Sude und Kranke

Querschnitt 11 Sudedeich  
Deich - km 1 + 100

Maßstab :  
1 : 100  
Anlage :  
5.1.11  
Ausfertigung

Aufgestellt :  
Lüneburg, den 20.03.2009



Niedersächsischer Landesbetrieb für  
Wasserwirtschaft, Küsten- und Naturschutz  
- Betriebsstelle Lüneburg -

*Ausgabe*

Datum  
März 2009

Unterschrift  
*[Signature]*

Anfertigung  
der Zeichnung  
März 2009  
*[Signature]*