


Station 1+300

binnendeichs

außendeichs

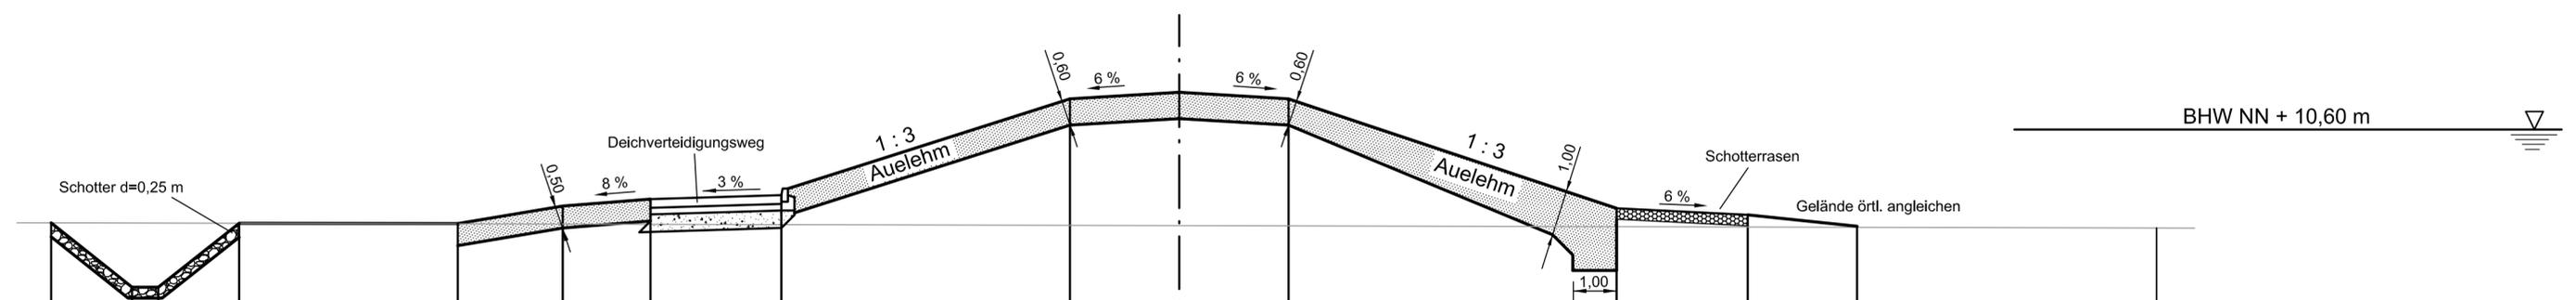

5.00 m über NN

geplante Höhe	8,45	7,00	7,00	8,45	8,45	8,85	9,01	9,10	11,30	11,45	11,30	8,83	7,38	8,65	8,39	8,35
Station	25,80	23,95	23,35	21,50	16,50	14,10	12,10	9,10	2,50	0	2,50	10,00	7,38	13,00	15,50	
vorhandene Höhe					8,45											
Station																

Hinweis: Durchlassbauwerk DN 600
siehe Planung Bauwerksnummer 47
Voss Ingenieure

Neuhauser Deich- und Unterhaltungsverband			
Antrag auf Planfeststellung für den Ausbau und Neubau der Hochwasserdeiche an Sude und Kranke			
Querschnitt 13 Sudedeich Deich - km 1 + 300		Maßstab : 1 : 100	Anlage : 5.1.13 Ausfertigung
Aufgestellt : Lüneburg, den 20.03.2009	Datum März 2009		Unterschrift <i>Jes</i>
 Niedersächsischer Landesbetrieb für Wasserwirtschaft, Küsten- und Naturschutz - Betriebsstelle Lüneburg - <i>Ausdras Jante</i>		Bearbeiter	
		Anfertigung der Zeichnung	März 2009 <i>A. Riss</i>