


Station 1+440

binnendeichs

außendeichs

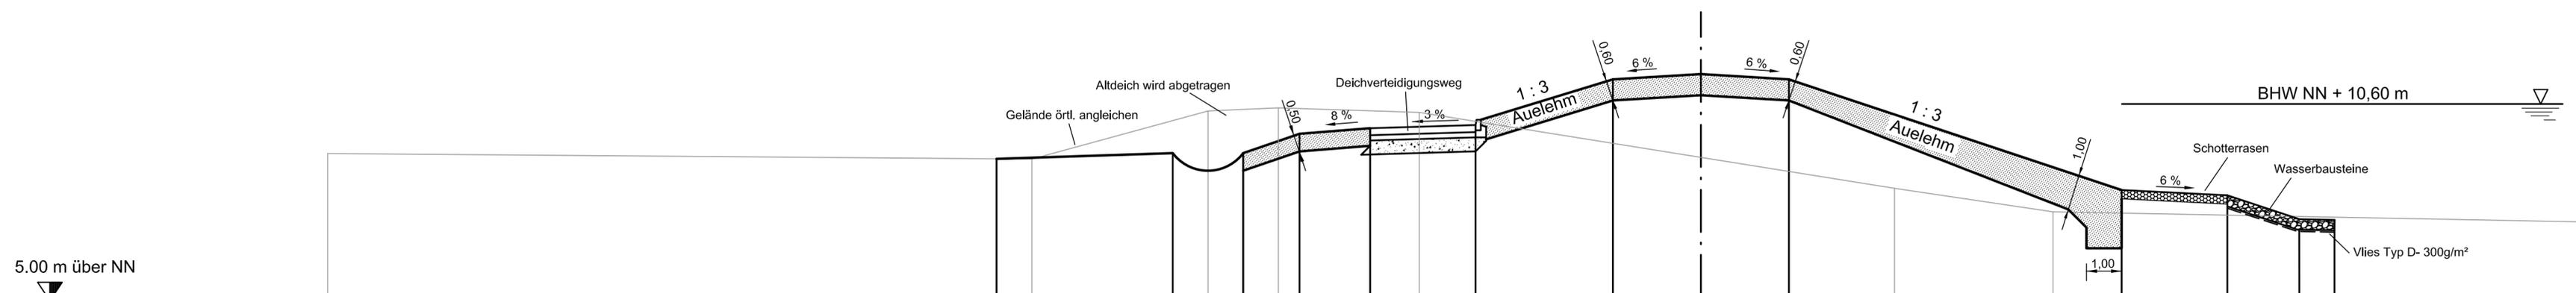

geplante Höhe		20,00	9,04		15,00	9,20	13,00	9,20	11,40	9,73	9,40	9,91		10,00		2,50	11,30	11,45	2,50	11,30		11,95	8,15	6,49	8,00	14,95	7,32	17,00	7,30	18,00	7,30
Station																		0													
vorhandene Höhe	39,00	9,19			19,00	9,03	14,00	10,40	12,00	10,49		8,00	10,36			5,60	8,20		10,00	7,53											
Station																															

Neuhauser Deich- und Unterhaltungsverband

Antrag auf Planfeststellung
für den Ausbau und Neubau der Hochwasserdeiche
an Sude und Krainke

Querschnitt 14 Sudedeich
Deich - km 1 + 440

Maßstab : **1 : 100** Anlage : **5.1.14**
Ausfertigung

Aufgestellt : Lüneburg, den 20.03.2009

Niedersächsischer Landesbetrieb für
Wasserwirtschaft, Küsten- und Naturschutz
- Betriebsstelle Lüneburg -

Andreas Jante

Bearbeiter	Datum	Unterschrift
	März 2009	<i>Jante</i>
Anfertigung der Zeichnung	März 2009	<i>A. Riss</i>