


Station 1+507

binnendeichs

außendeichs

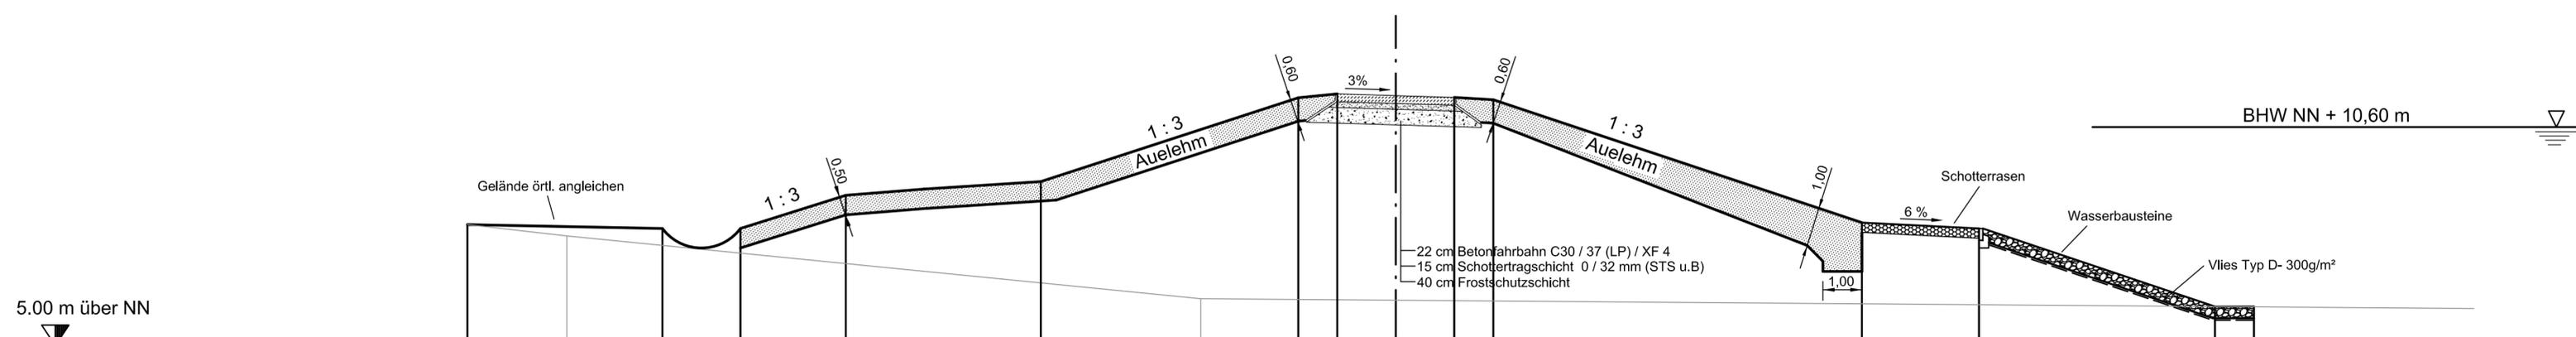

geplante Höhe	23,80	8,10		18,80	8,00	16,80	8,00	14,10	8,85	9,10	9,10	2,50	11,35	1,50	11,45	0	1,50	11,36	2,50	11,30	11,95	8,15	14,95	8,00	20,90	6,00	21,90	6,00
Station																												
vorhandene Höhe																												
Station				21,25																								

**Neuhauser Deich- und Unterhaltungsverband**

**Antrag auf Planfeststellung**  
für den Ausbau und Neubau der Hochwasserdeiche an Sude und Krainke

**Querschnitt 15 Sudedeich**  
Deich - km 1 + 507

Maßstab : **1 : 100**      Anlage : **5.1.15**  
Ausfertigung

Aufgestellt : Lüneburg, den 20.03.2009

Niedersächsischer Landesbetrieb für Wasserwirtschaft, Küsten- und Naturschutz  
- Betriebsstelle Lüneburg -

*Andreas Jante*

Bearbeiter	Datum	Unterschrift
	März 2009	<i>Jante</i>
Anfertigung der Zeichnung	März 2009	<i>A. Riss</i>