


Station 1+640

binnendeichs

außendeichs

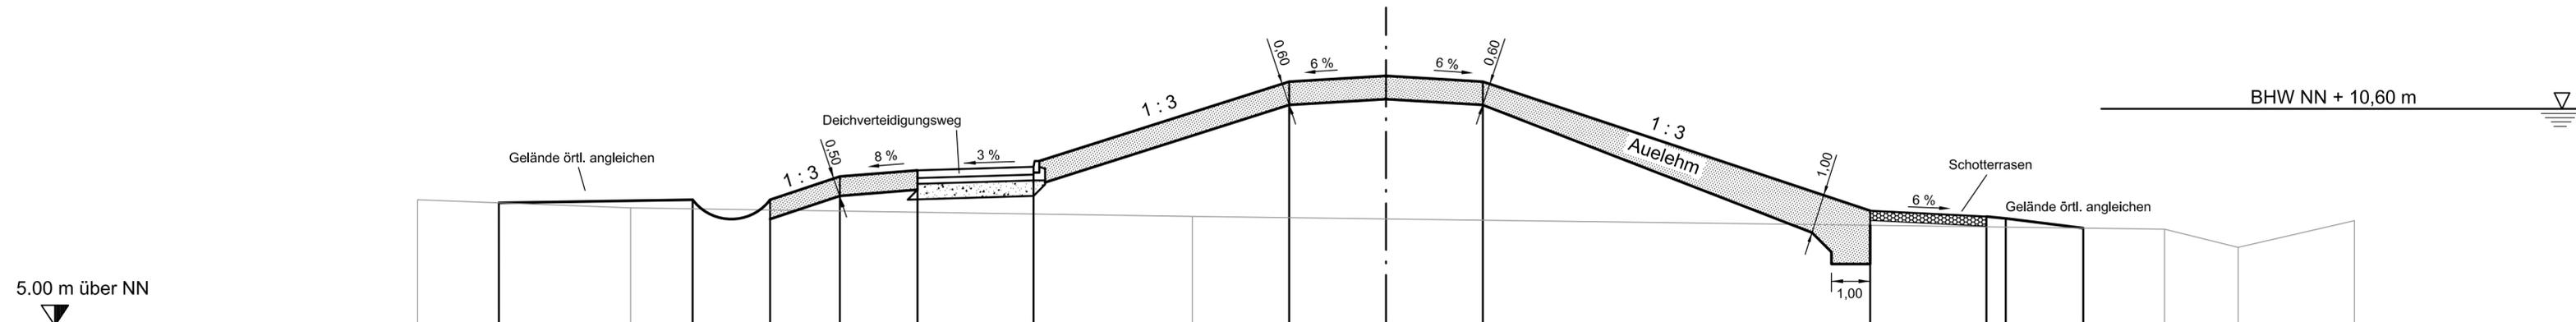

geplante Höhe			8,25	8,25	8,85	9,01	9,10		11,30	11,45	11,30		7,98	6,59	7,80	7,95	7,52		
Station	22,90		17,90	15,90	14,10	12,10	9,10		2,50	0	2,50		12,50		15,50	16,00	18,00		
vorhandene Höhe	8,25		8,04						7,82								7,49	7,02	7,71
Station	25,00		19,50						5,00								20,00	22,00	25,00

Neuhauser Deich- und Unterhaltungsverband

Antrag auf Planfeststellung
für den Ausbau und Neubau der Hochwasserdeiche an Sude und Kranke

Querschnitt 16 Sudedeich
Deich - km 1 + 640

Maßstab : **1 : 100** Anlage : **5.1.16**
Ausfertigung

Aufgestellt : Lüneburg, den 20.03.2009

Niedersächsischer Landesbetrieb für Wasserwirtschaft, Küsten- und Naturschutz
- Betriebsstelle Lüneburg -

Andreas Jante

Bearbeiter	Datum	Unterschrift
	März 2009	<i>Jante</i>
Anfertigung der Zeichnung	März 2009	<i>A. Riss</i>