
Station 2+310

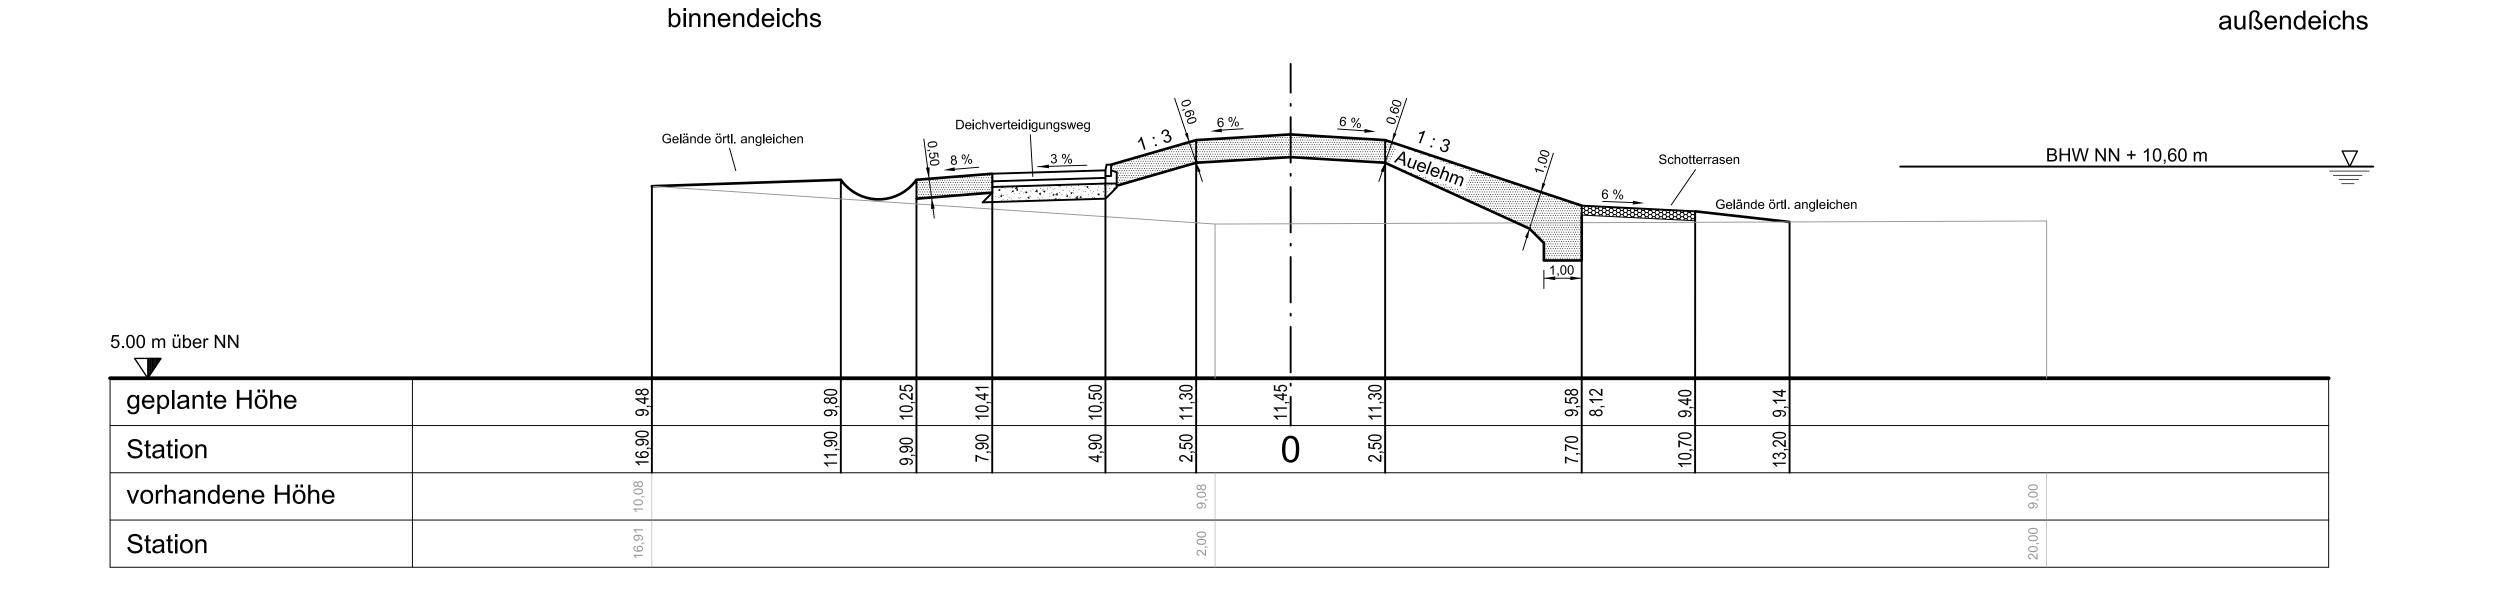

Neuhauser Deich- und Unterhaltungsverband			
Antrag auf Planfeststellung für den Ausbau und Neubau der Hochwasserdeiche an Sude und Krainke			
Querschnitt 19 Sudedeich Deich - km 2 + 310	Maßstab: Anlage: 5.1.19 1:100 Ausfertigung		
Aufgestellt : Lüneburg, den 20.03.2009		Datum	Unterschrift
Niedersächsischer Landesbetrieb für Wasserwirtschaft, Küsten- und Naturschutz - Betriebsstelle Lüneburg -	Bearbeiter	März 2009	Jes
austras feartz	Anfertigung der	März 2009	A Pinger