


Station 2+600

binnendeichs

außendeichs

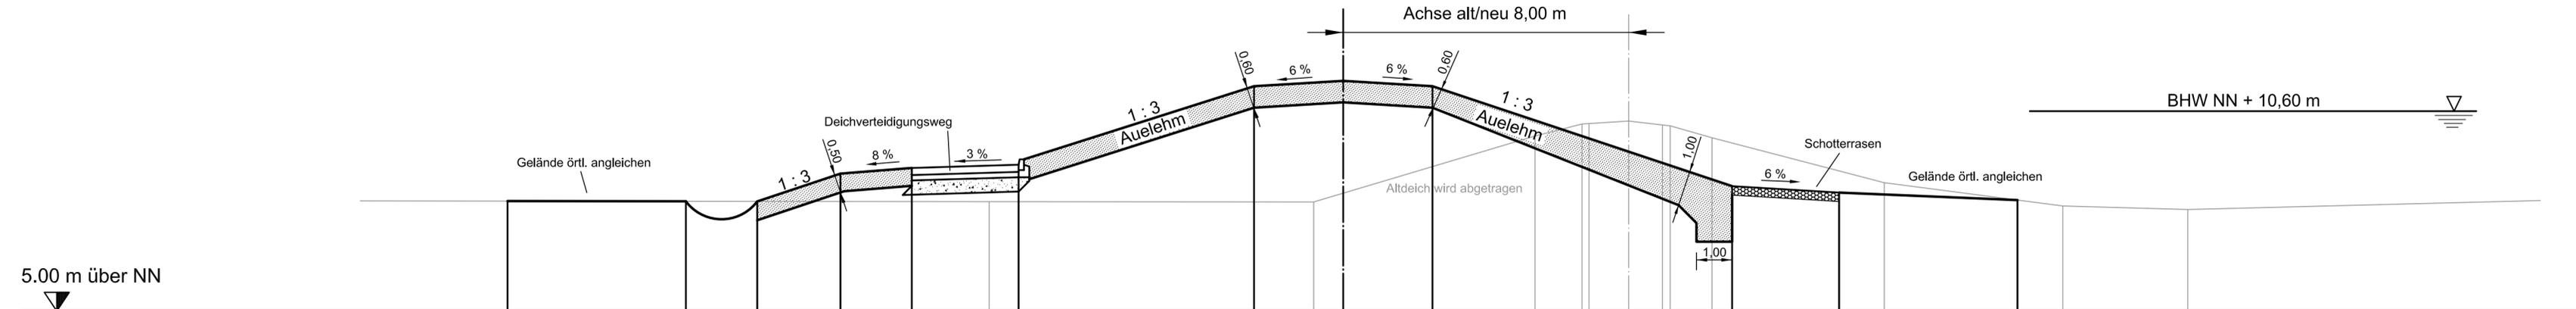

Projekthöhen		23,10	18,10	16,10	14,10	12,10	9,10	2,50	11,30	11,45	2,50	10,90	6,94	13,90	8,35	18,90	8,11	
Projektabstand		8,08	8,20	8,20	8,85	9,01	9,10		11,30	0	11,30	8,50	8,35		8,11			
Geländehöhen							8,06		8,06		9,91	10,24	10,32	10,71	9,86	8,60	7,94	7,85
Abstand							17,92		8,83		2,63	1,31	0,00	0,95	2,33	7,17	12,17	15,67

5.00 m über NN

Neuhauser Deich- und Unterhaltungsverband

Antrag auf Planfeststellung
für den Ausbau und Neubau der Hochwasserdeiche an Sude und Kranke

Querschnitt 21 Sudedeich
Deich - km 2 + 600

Maßstab : 1 : 100

Anlage : 5.1.21

Ausfertigung

Aufgestellt : Lüneburg, den 20.03.2009

Niedersächsischer Landesbetrieb für Wasserwirtschaft, Küsten- und Naturschutz - Betriebsstelle Lüneburg -

Andreas Jante

Bearbeiter	Datum	Unterschrift
März 2009		<i>Jante</i>
Anfertigung der Zeichnung	März 2009	<i>A. Riss</i>