


Station 2+700

binnendeichs

außendeichs

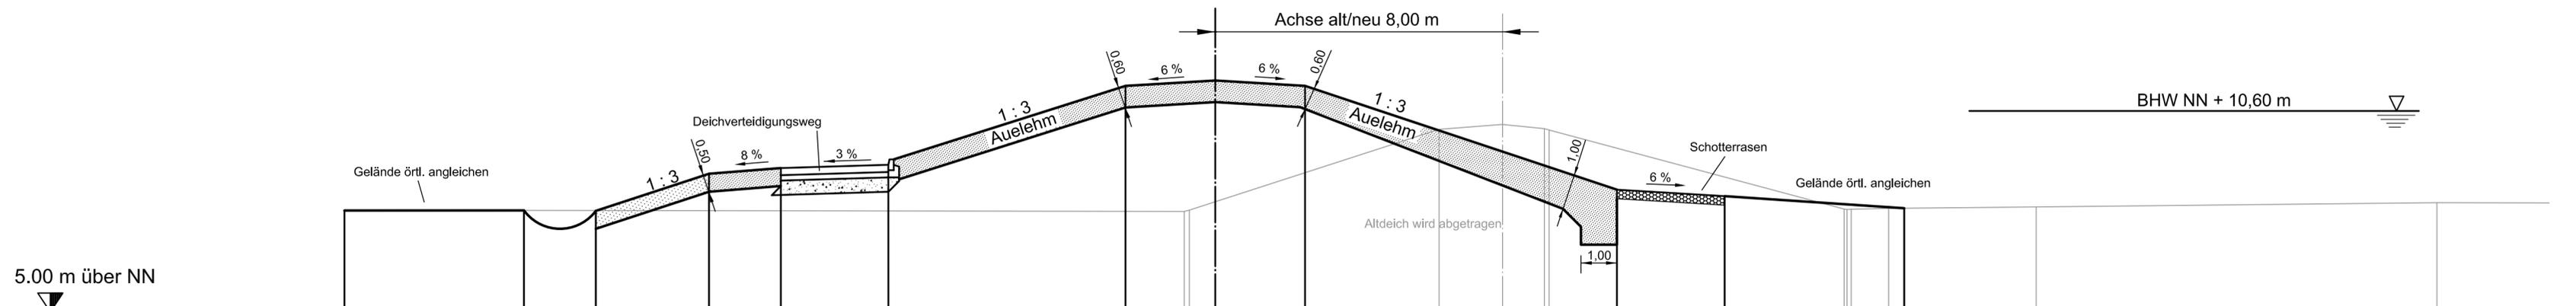

Projekthöhen	24,25	19,25	17,25	14,10	12,10	9,10	2,50	11,30	11,45	11,30	2,50	11,20	6,87	14,20	8,23	19,20	7,95	
Projektabstand									0									
Geländehöhen								7,84	10,09	10,22	10,22	10,17		7,87	7,86	7,88	8,04	
Abstand							8,86	7,80	1,77	0,02	0,02	1,26		9,51	9,59	10,75	14,86	26,01

Neuhauser Deich- und Unterhaltungsverband

Antrag auf Planfeststellung

für den Ausbau und Neubau der Hochwasserdeiche
an Sude und Kranke

Querschnitt 22 Sudedeich
Deich - km 2 + 700

Maßstab :
1 : 100
Anlage :
5.1.22
Ausfertigung

Aufgestellt :
Lüneburg, den 20.03.2009



Niedersächsischer Landesbetrieb für
Wasserwirtschaft, Küsten- und Naturschutz
- Betriebsstelle Lüneburg -

Ausdras Jante

Datum
März 2009

Unterschrift
Jes

Bearbeiter
März 2009

Anfertigung der Zeichnung
März 2009
Ad. Riss