

Station 3+400


binnendeichs

außendeichs

Achse alt/neu 30,28

BHW NN + 10,60 m

5.00 m über NN

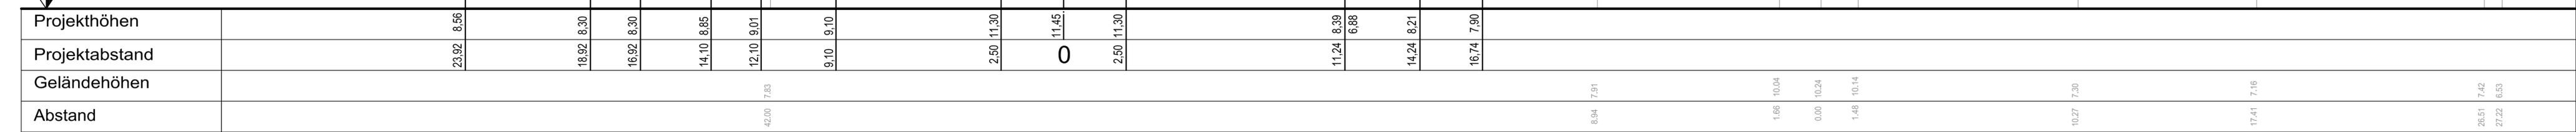

Neuhauser Deich- und Unterhaltungsverband

Antrag auf Planfeststellung
für den Ausbau und Neubau der Hochwasserdeiche
an Sude und Krainke

Querschnitt 29 Sude
Deich - km 3 + 400

Maßstab : 1 : 100
Anlage : 5.1.29
Ausfertigung

Aufgestellt :
Lüneburg, den 20.03.2009



Niedersächsischer Landesbetrieb für
Wasserwirtschaft, Küsten- und Naturschutz
- Betriebsstelle Lüneburg -

Austrian Feitz

	Datum	Unterschrift
Bearbeiter	März 2009	<i>[Signature]</i>
Anfertigung der Zeichnung	März 2009	<i>[Signature]</i>