


binnendeichs

außendeichs

Station 0+300

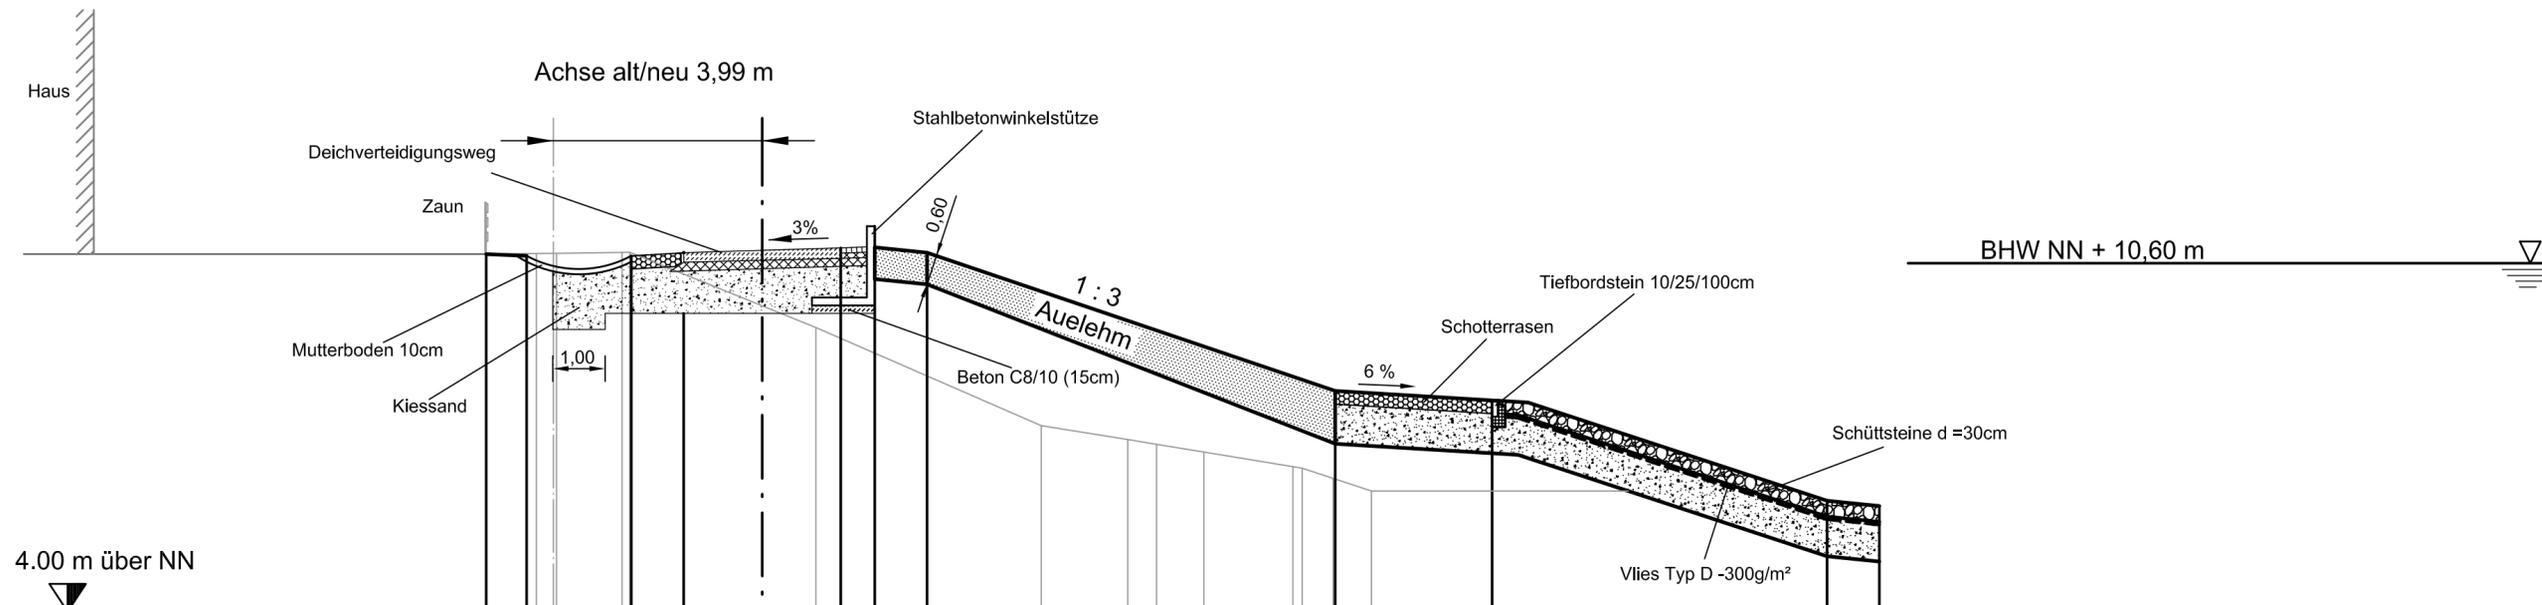

4.00 m über NN

Projekthöhen	5,27	10,77	4,50	10,74	2,50	10,74	1,50	10,80	10,84	0	1,50	10,89	2,15	11,30	10,90	10,80	3,15	10,95	8,18	13,95	8,00	20,35	6,10	21,35	6,00	
Projektabstand																										
Geländehöhen	10,77	10,74	10,79	10,78	10,81	10,80	10,84	10,89	11,30	10,90	10,80	10,95	8,18	13,95	8,00	20,35	6,10	21,35	6,00							
Abstand	1,28	0,33	0,08	0,08	1,36	1,36	5,02	9,38	9,32	10,98	11,53	7,17	12,43	7,02	14,33	14,90	6,52	15,63	6,28	20,54	6,28					

Neuhauser Deich- und Unterhaltungsverband

Antrag auf Planfeststellung
für den Ausbau und Neubau der Hochwasserdeiche
an Sude und Krainke

Querschnitt 2 linker Krainkedeich Deich - km 0 + 300		Maßstab : 1 : 100	Anlage : 5.2.2 Ausfertigung
Aufgestellt : Lüneburg, den	20.03.2009	Datum	Unterschrift
Niedersächsischer Landesbetrieb für Wasserwirtschaft, Küsten- und Naturschutz - Betriebsstelle Lüneburg - <i>Andreas Jantsch</i>		Bearbeiter	März 2009 <i>[Signature]</i>
Anfertigung der Zeichnung		März 2009	<i>H. Kämmerer</i>