


binnendeichs

außendeichs

Station 0+400

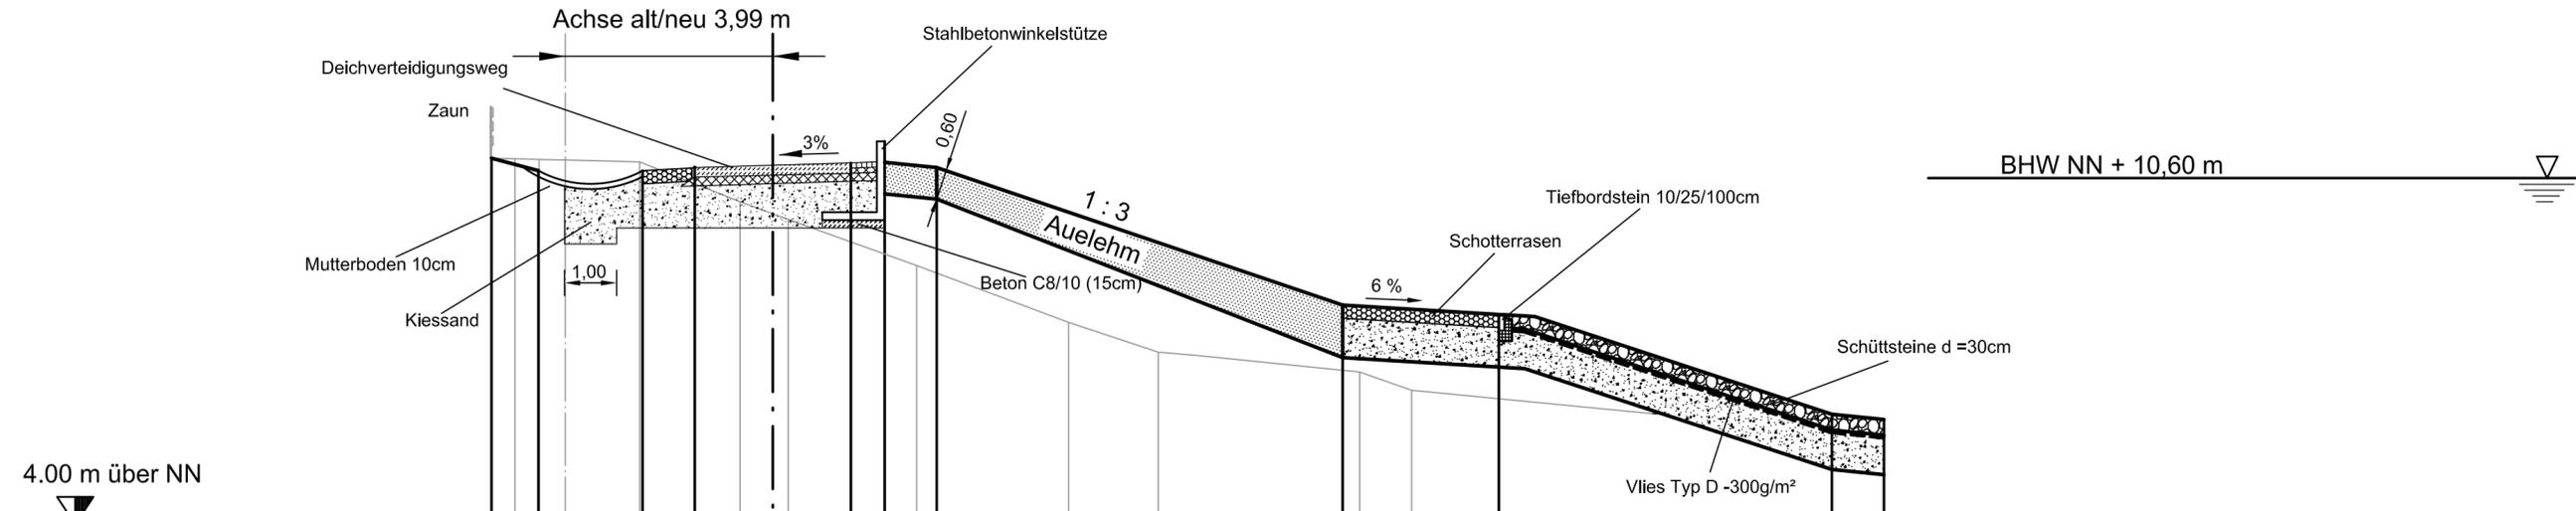

Projekthöhen	5,40	10,98	4,50	10,74	2,50	10,74	1,50	10,80	10,84	1,50	10,89	2,15	11,30	10,90	3,15	10,80	10,95	8,18	13,95	8,00	20,35	6,10	21,35	6,00
Projektabstand						0																		
Geländehöhen		10,98	10,97	10,96	10,94	10,91	10,15	9,81			8,93	7,85	7,28	7,22	6,95	6,92	6,56		20,90	6,11				
Abstand	1,42	0,97	0,50	0,00	1,43	3,36	4,28	6,75	9,67	11,39	12,13	14,79	15,17	16,26										

Neuhauser Deich- und Unterhaltungsverband

Antrag auf Planfeststellung
für den Ausbau und Neubau der Hochwasserdeiche
an Sude und Krainke

Querschnitt 3 linker Krainkedeich
Deich - km 0 + 400

Aufgestellt: 20.03.2009 Lüneburg, den		Maßstab: 1 : 100	Anlage: 5.2.3 Ausfertigung
 Niedersächsischer Landesbetrieb für Wasserwirtschaft, Küsten- und Naturschutz - Betriebsstelle Lüneburg - <i>Andreas Jentsch</i>		Datum: März 2009	Unterschrift: <i>[Signature]</i>
Anfertigung der Zeichnung		März 2009	<i>H. Kämmerer</i>