


binnendeichs

außendeichs

Station 0+500

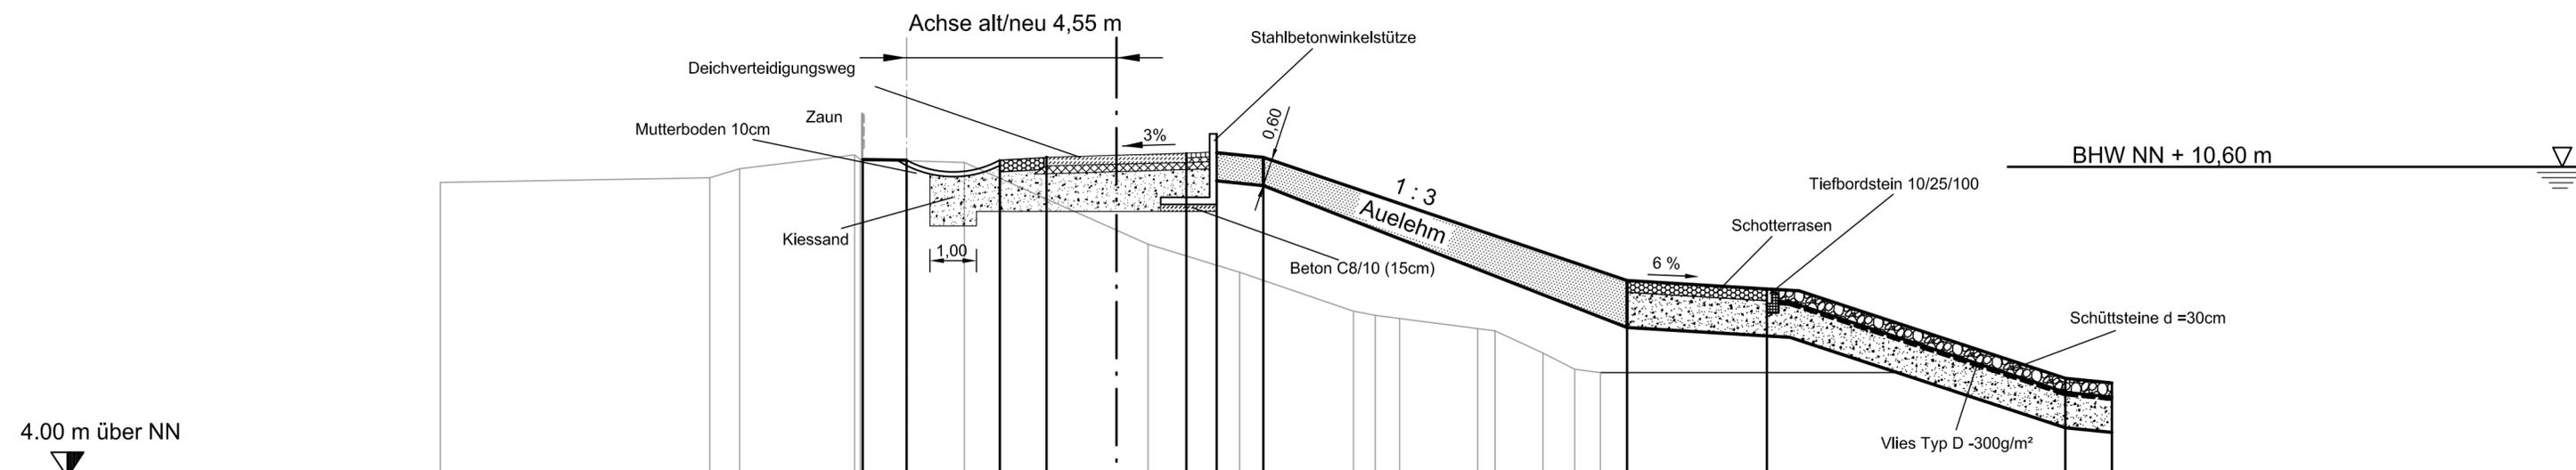

4.00 m über NN

Projekthöhen				10,75	10,74	10,74	10,80	10,84	10,89	11,30	10,90	10,80			8,18		8,00			6,10	6,00			
Projektabstand				5,44	4,50	2,50	1,50	0	1,50	2,15	3,15				10,95		13,95			20,35	21,35			
Geländehöhen	10,27			10,85	10,76	10,73	10,69		8,95		8,36				7,53	7,44	7,37			7,16	7,11	6,64	6,29	6,22
Abstand	10,00	4,22	3,58	1,12	0,99	0,94	0,00	1,24	5,18	7,14	9,58	10,05	10,57	12,25	12,62	13,65	14,33	14,88						

Neuhauser Deich- und Unterhaltungsverband

Antrag auf Planfeststellung
für den Ausbau und Neubau der Hochwasserdeiche
an Sude und Krainke

Querschnitt 4 linker Krainkedeich
Deich - km 0 + 500

Maßstab :
1 : 100
Anlage :
5.2.4
Ausfertigung

Aufgestellt :
Lüneburg, den



Niedersächsischer Landesbetrieb für
Wasserwirtschaft, Küsten- und Naturschutz
- Betriebsstelle Lüneburg -

Andreas Jentsch

Datum
Unterschrift

Bearbeiter
März
2009

Anfertigung
der
Zeichnung
März
2009
H. Kämmerer