


binnendeichs

außendeichs

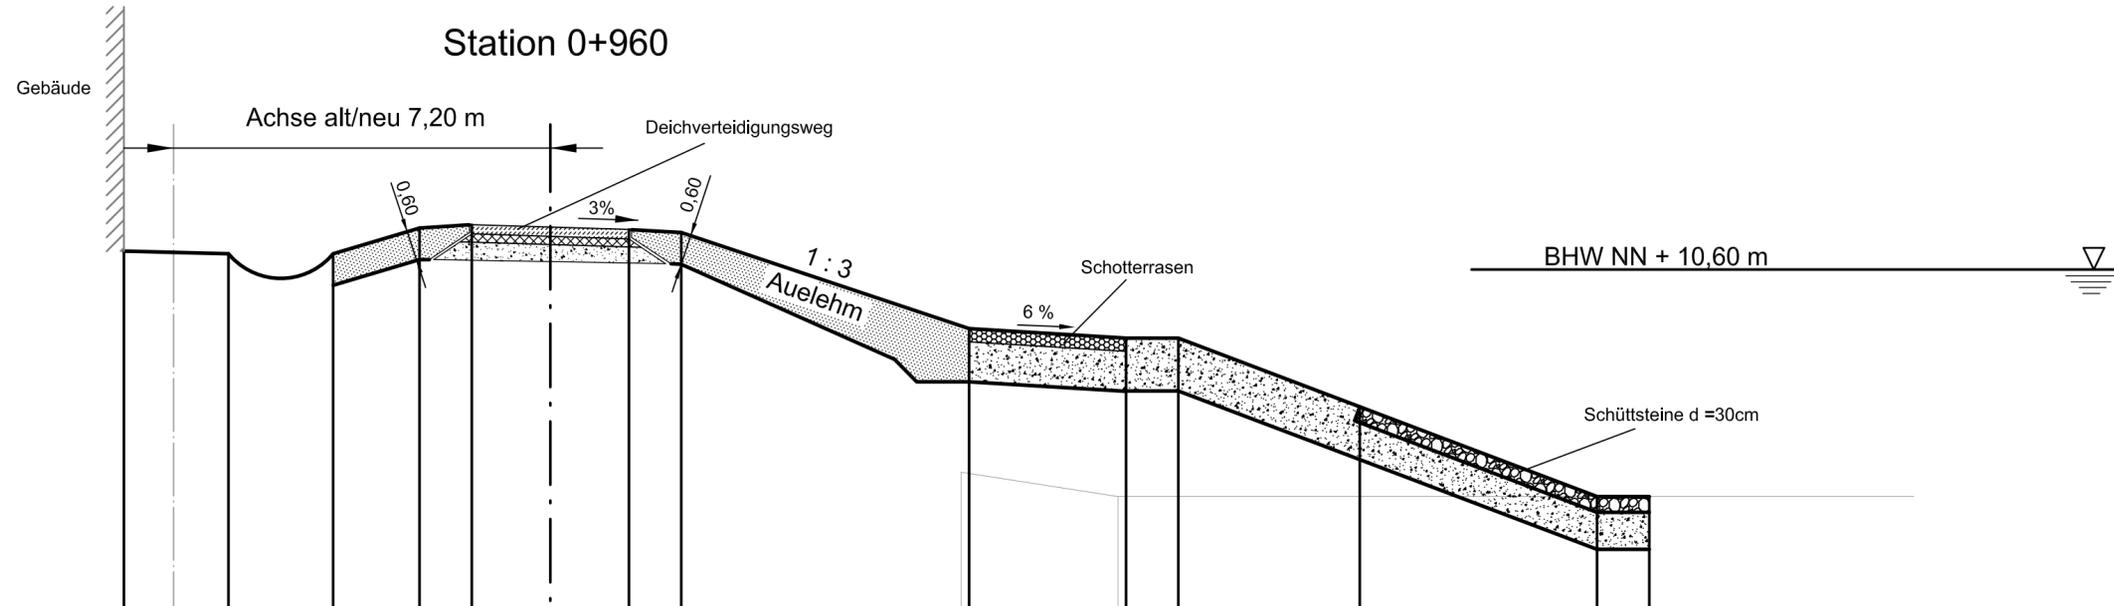

4.00 m über NN

Projekthöhen	8,15	10,95	6,15	10,90	4,15	10,90	2,50	11,35	1,50	11,45	0	1,50	11,36	2,50	11,30	8,00	9,48	11,00	9,30	12,00	9,30	15,46	8,00	20,00	6,30	21,00	6,30	
Projektabstand																												
Geländehöhen																												
Abstand																	16,00	6,76	19,00	6,30								

Neuhauser Deich- und Unterhaltungsverband

Antrag auf Planfeststellung  
für den Ausbau und Neubau der Hochwasserdeiche  
an Sude und Krainke

Querschnitt 9 linker Krainkedeich  
Deich - km 0 + 960

Maßstab :  
1 : 100  
Anlage :  
5.2.9  
Ausfertigung

Aufgestellt :  
Lüneburg, den



Niedersächsischer Landesbetrieb für  
Wasserwirtschaft, Küsten- und Naturschutz  
- Betriebsstelle Lüneburg -

*Andreas Jentsch*

Datum  
Unterschrift

Bearbeiter  
März  
2009  
*[Signature]*

Anfertigung  
der  
Zeichnung  
März  
2009  
*H. Kämmerer*